



ПОРЕВИТ

БЛАГОУСТРОЙСТВО

Альбом дизайнерских решений

Варианты раскладки тротуарной плиты

Комбинация плит мощения

1. 


Б.1.Фсм.6 Старый город
2. 

Б.2.П.6 Прямоугольник
- 

Клен
- 

Доломит

Варианты разбивочной схемы мощения

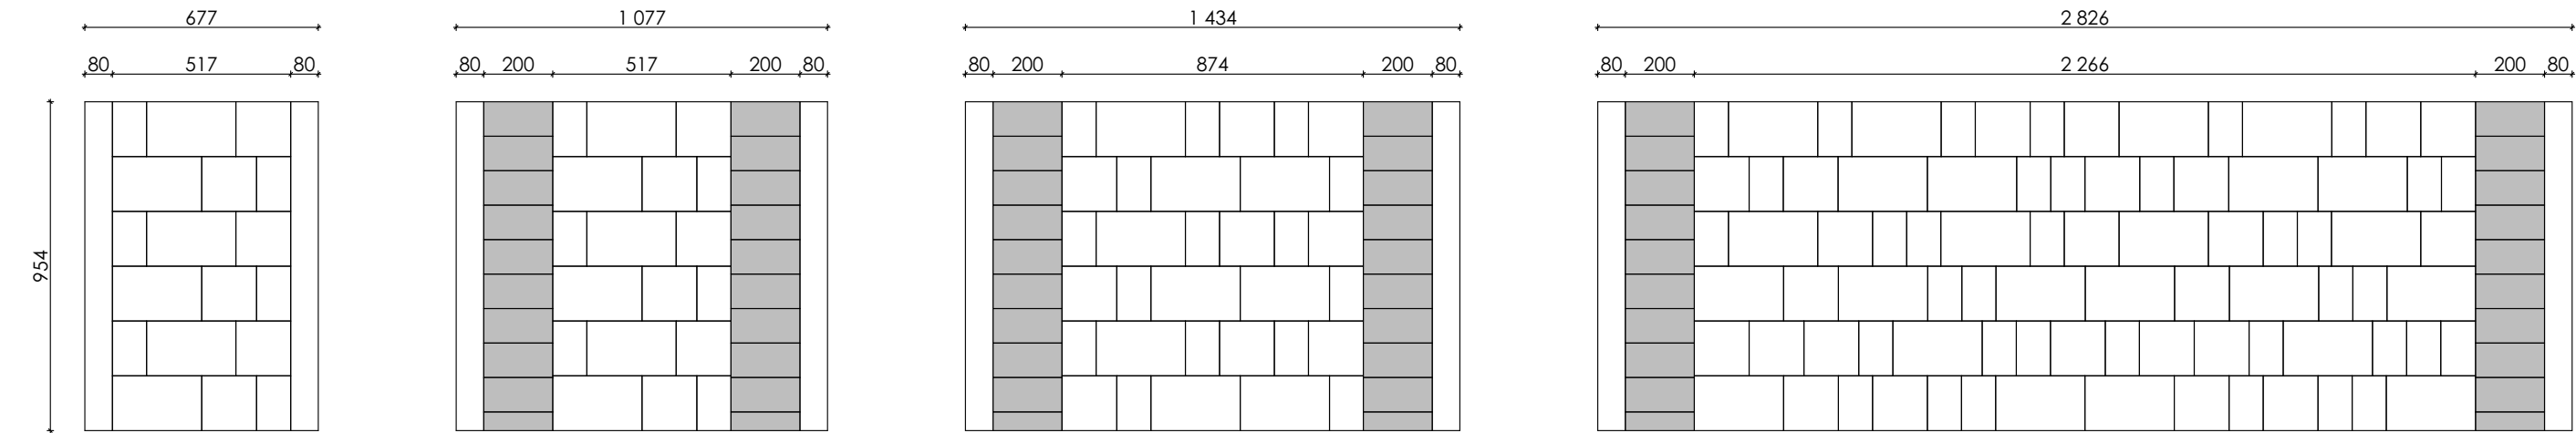

Схемы мощения в цвете



Б.1.Фсм.6 160x260 12 шт. | 1 м²
160x160 12 шт.
160x100 12 шт.

Б.1.Фсм.6 160x260 7 шт. | 0,56 м²
160x160 7 шт.
160x100 7 шт.

Б.2.П.6 100x200 22 шт. | 0,44 м²

Б.1.Фсм.6 160x260 7 шт. | 0,68 м²
160x160 8 шт.
160x100 13 шт.

Б.2.П.6 100x200 16 шт. | 0,32 м²

Б.1.Фсм.6 160x260 10 шт. | 0,84 м²
160x160 10 шт.
160x100 14 шт.

Б.2.П.6 100x200 8 шт. | 0,16 м²

Комбинация плит мощения

1. 


Б.1.Фсм.6 Старый город
2. 

Б.2.П.6 Прямоугольник
- 


Шунгит
- 

Хаски

Варианты разбивочной схемы мощения

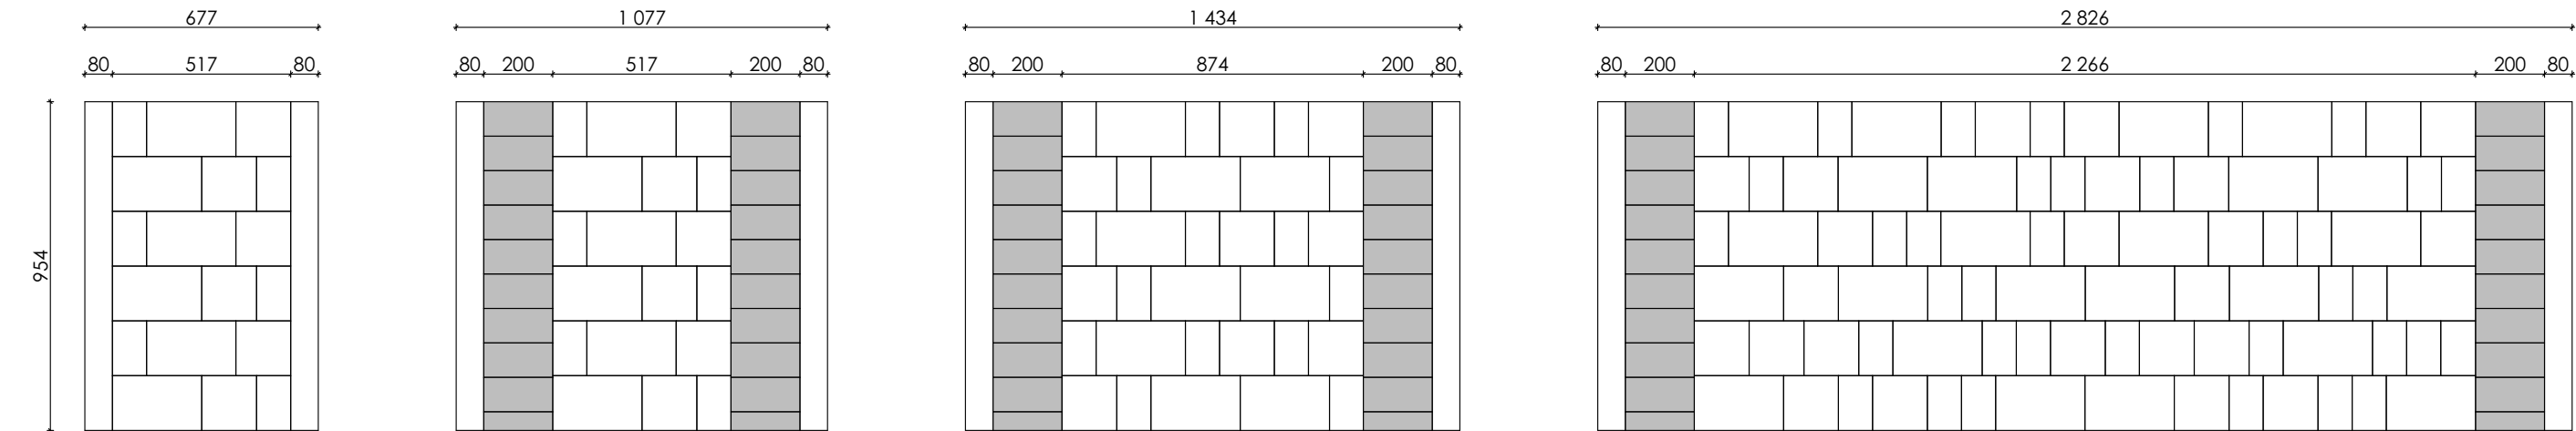

Схемы мощения в цвете

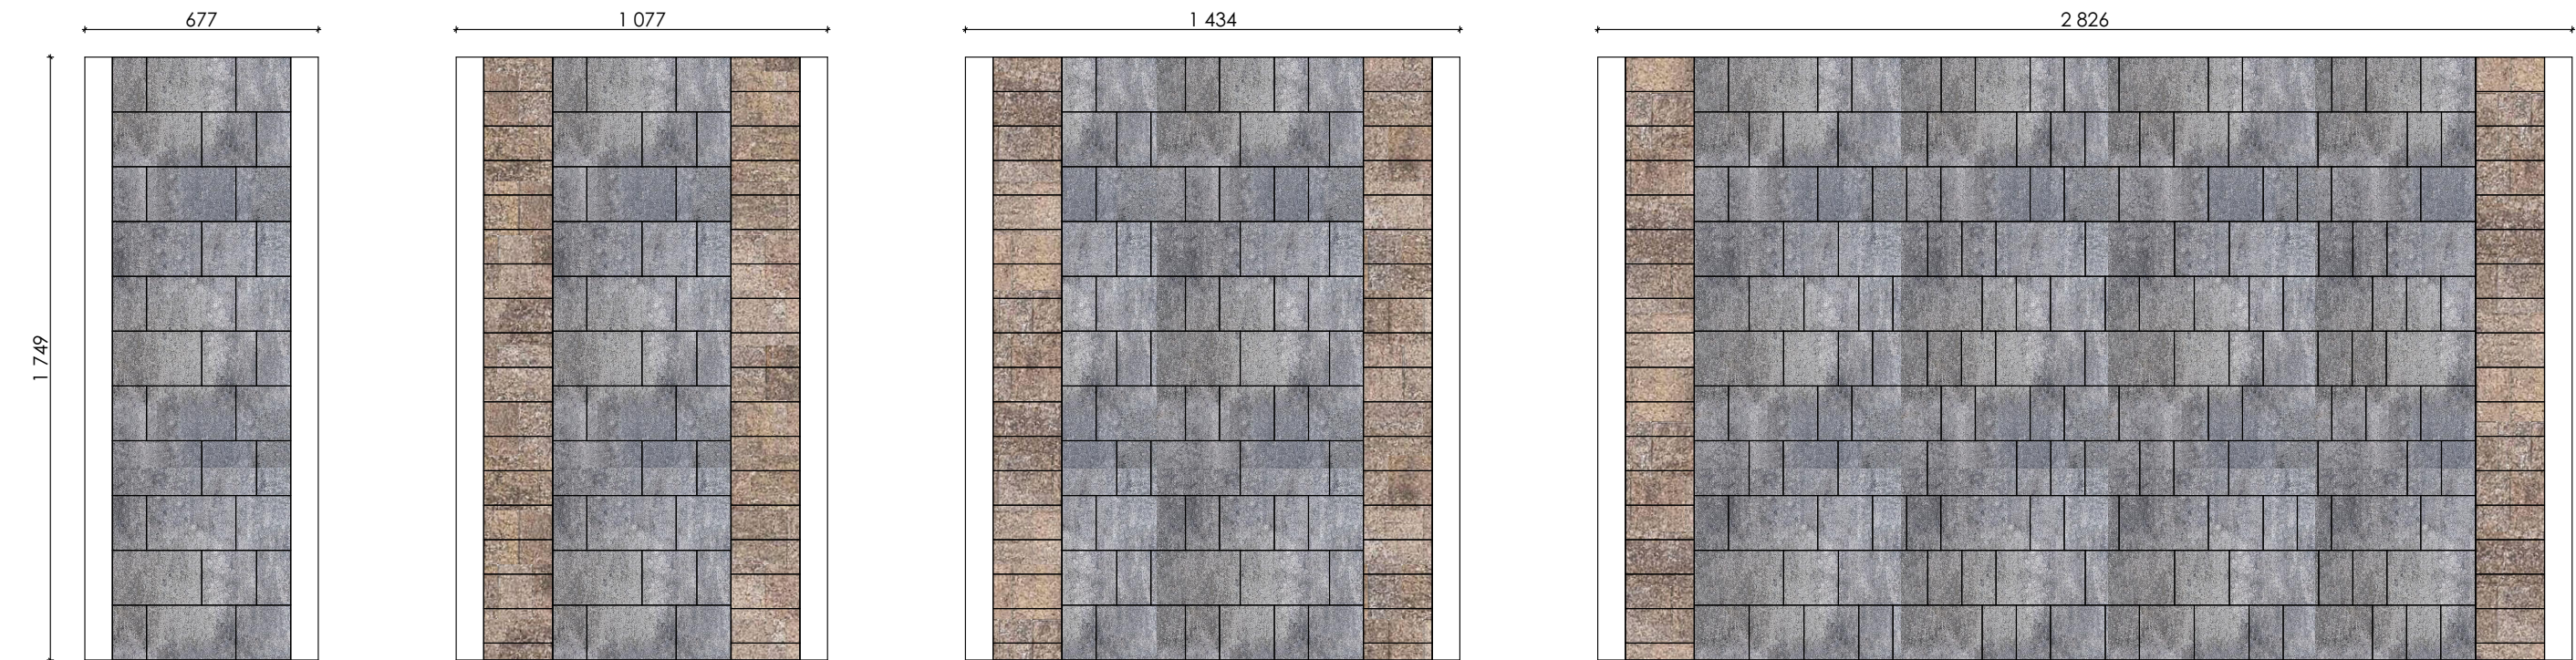

Б.1.Фсм.6 160x260 12 шт. | 1 м²
160x160 12 шт.
160x100 12 шт.

Б.1.Фсм.6 160x260 7 шт. | 0,56 м²
160x160 7 шт.
160x100 7 шт.

Б.2.П.6 100x200 22 шт. | 0,44 м²

Б.1.Фсм.6 160x260 7 шт. | 0,68 м²
160x160 8 шт.
160x100 13 шт.

Б.2.П.6 100x200 16 шт. | 0,32 м²

Б.1.Фсм.6 160x260 10 шт. | 0,84 м²
160x160 10 шт.
160x100 14 шт.

Б.2.П.6 100x200 8 шт. | 0,16 м²

Комбинация плит мощения

1. 


Б.1.Фсм.6 Старый город
2. 

Б.2.П.6 Прямоугольник
- 


Осень
- 

Хаски

Варианты разбивочной схемы мощения

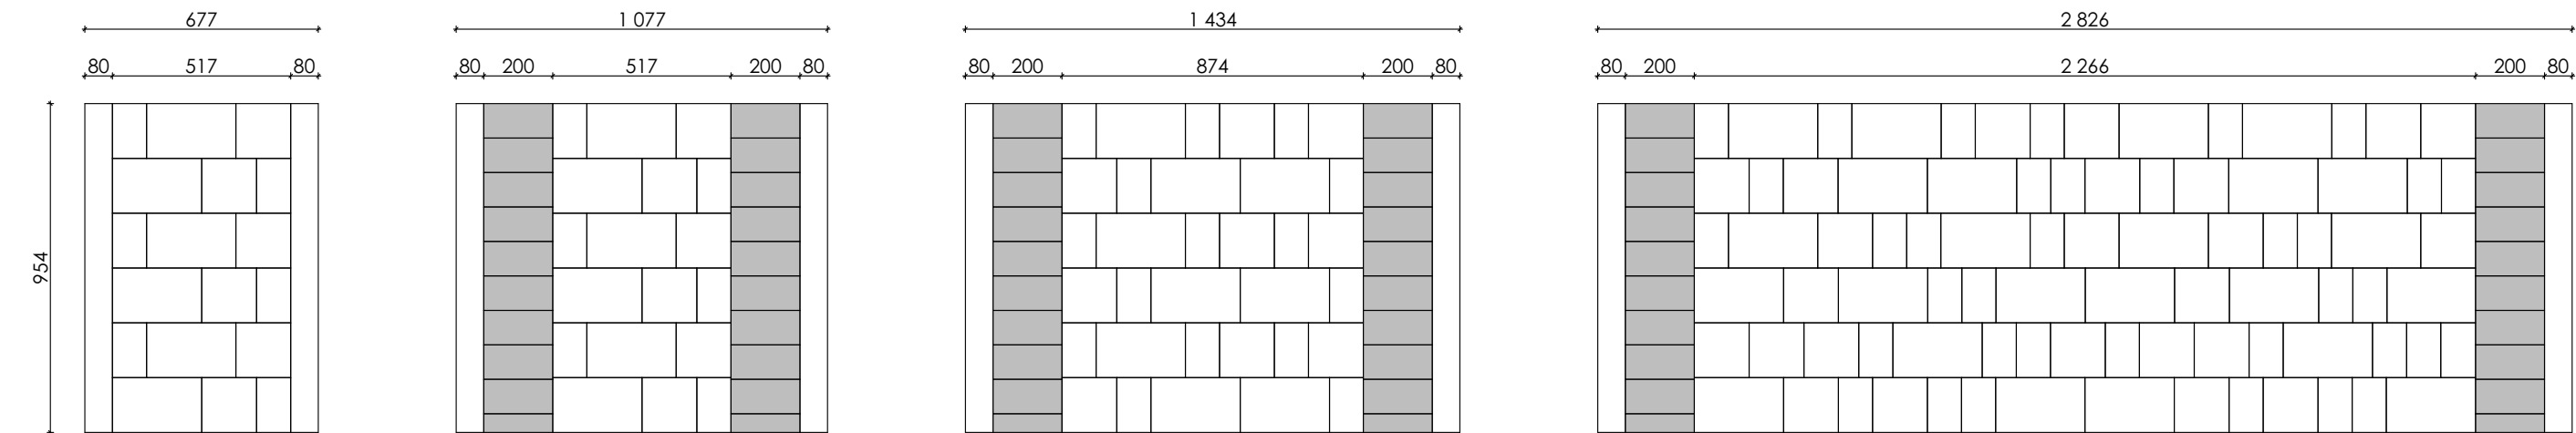

Схемы мощения в цвете

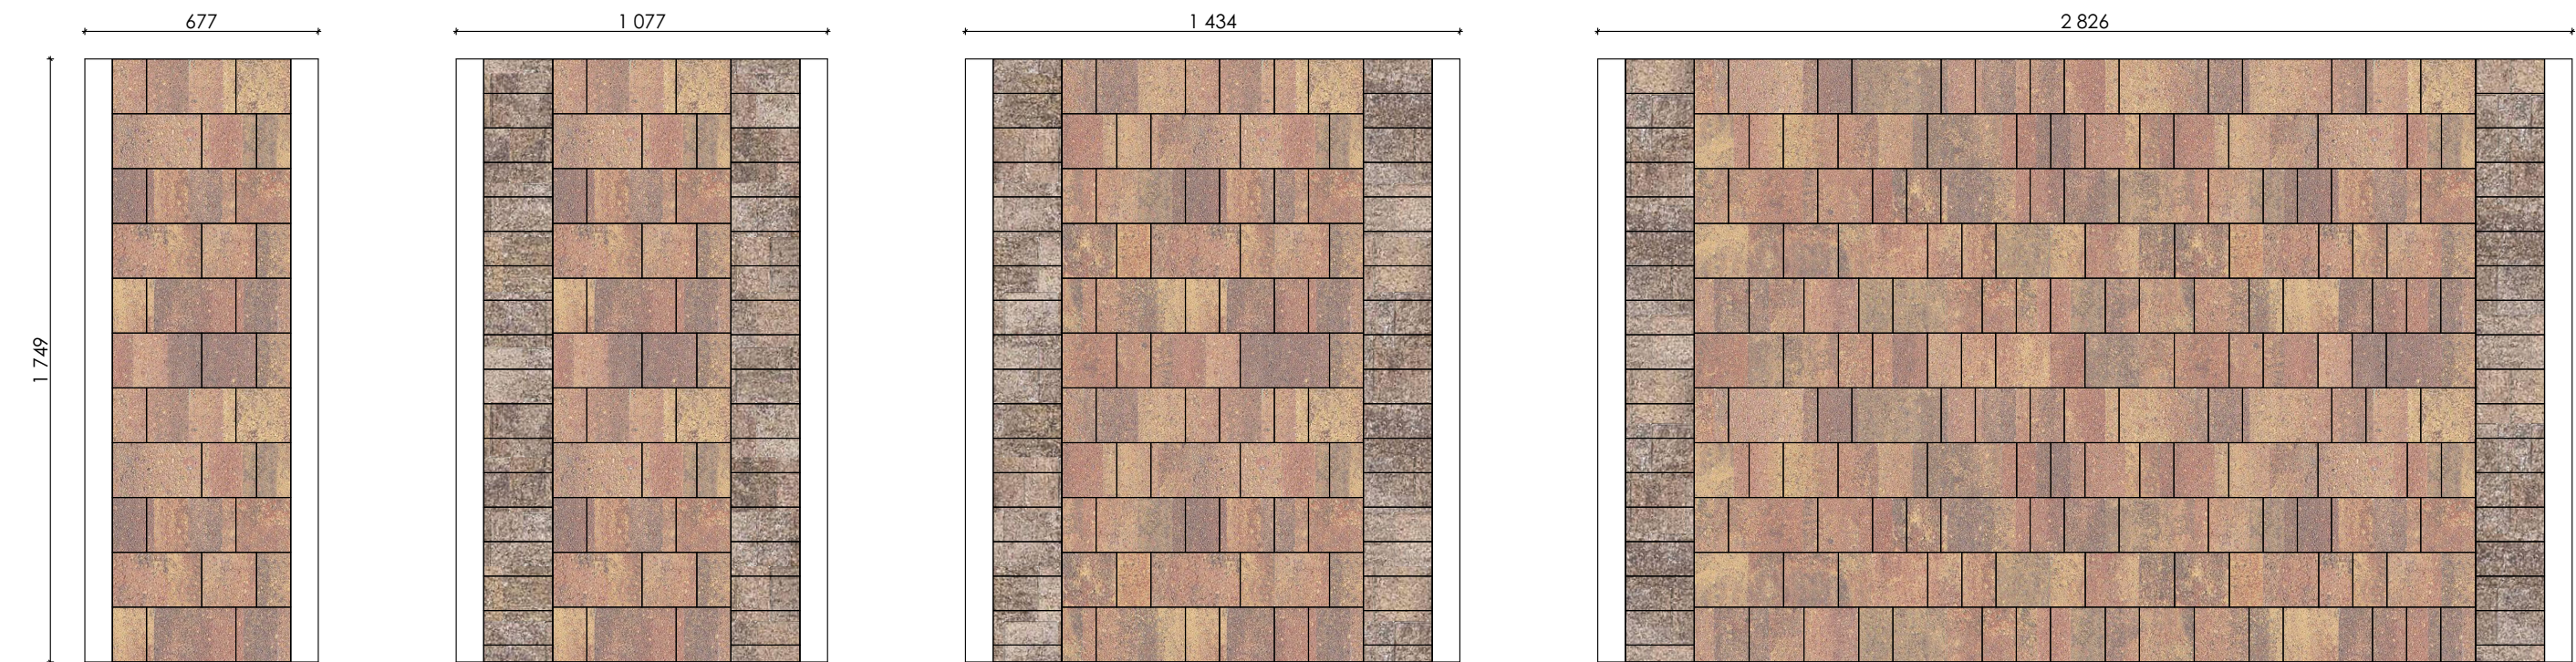

Б.1.Фсм.6	160x260	12 шт.	1 м²
	160x160	12 шт.	
	160x100	12 шт.	
Б.2.П.6	100x200	22 шт.	0,44 м²
Б.1.Фсм.6	160x260	7 шт.	0,56 м²
	160x160	7 шт.	
	160x100	7 шт.	
Б.2.П.6	100x200	16 шт.	0,32 м²
Б.1.Фсм.6	160x260	10 шт.	0,84 м²
	160x160	10 шт.	
	160x100	14 шт.	
Б.2.П.6	100x200	8 шт.	0,16 м²

Комбинация плит мощения

1. 


Б.1.Фсм.6 Старый город
2. 

Б.2.П.6 Прямоугольник
- 


Коричневый
- 

Хаски

Варианты разбивочной схемы мощения

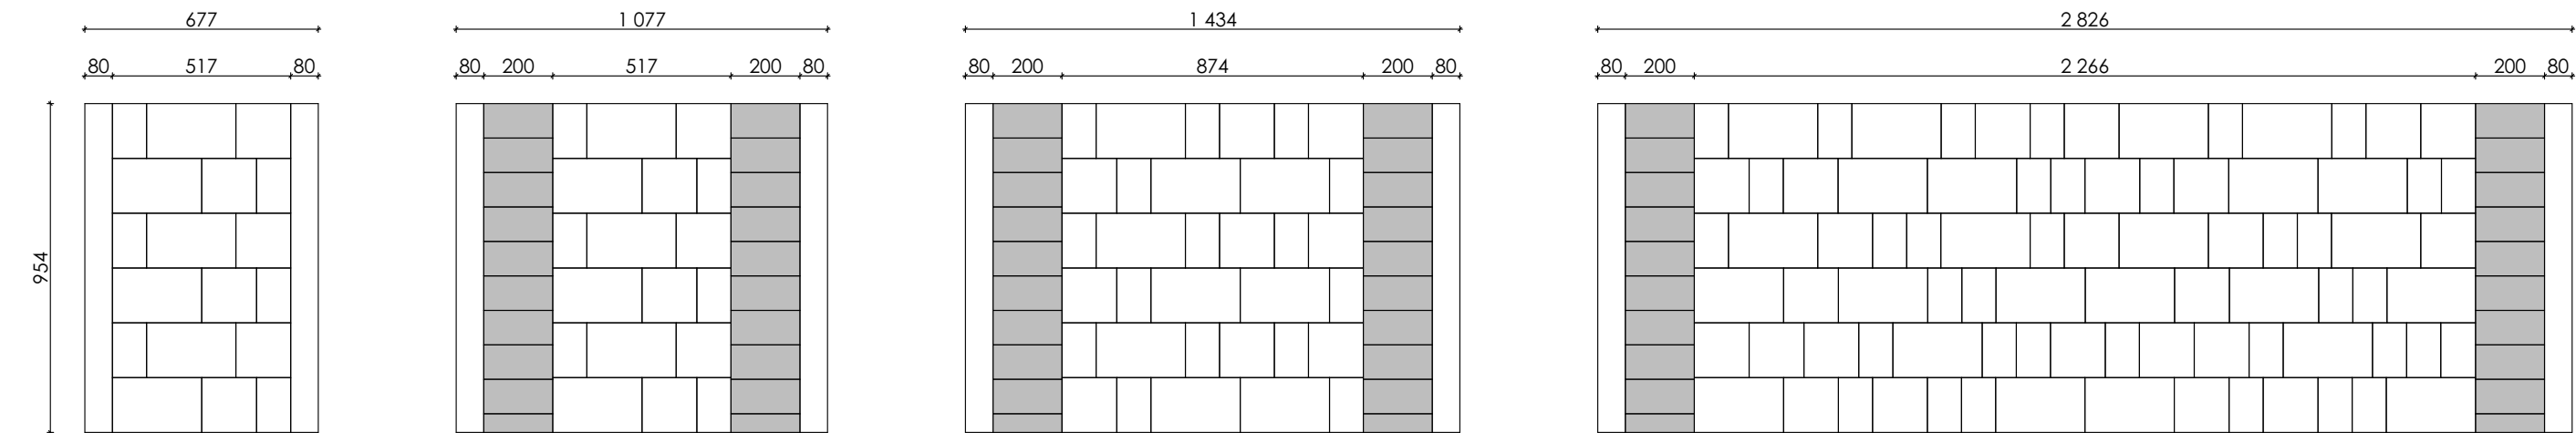

Схемы мощения в цвете

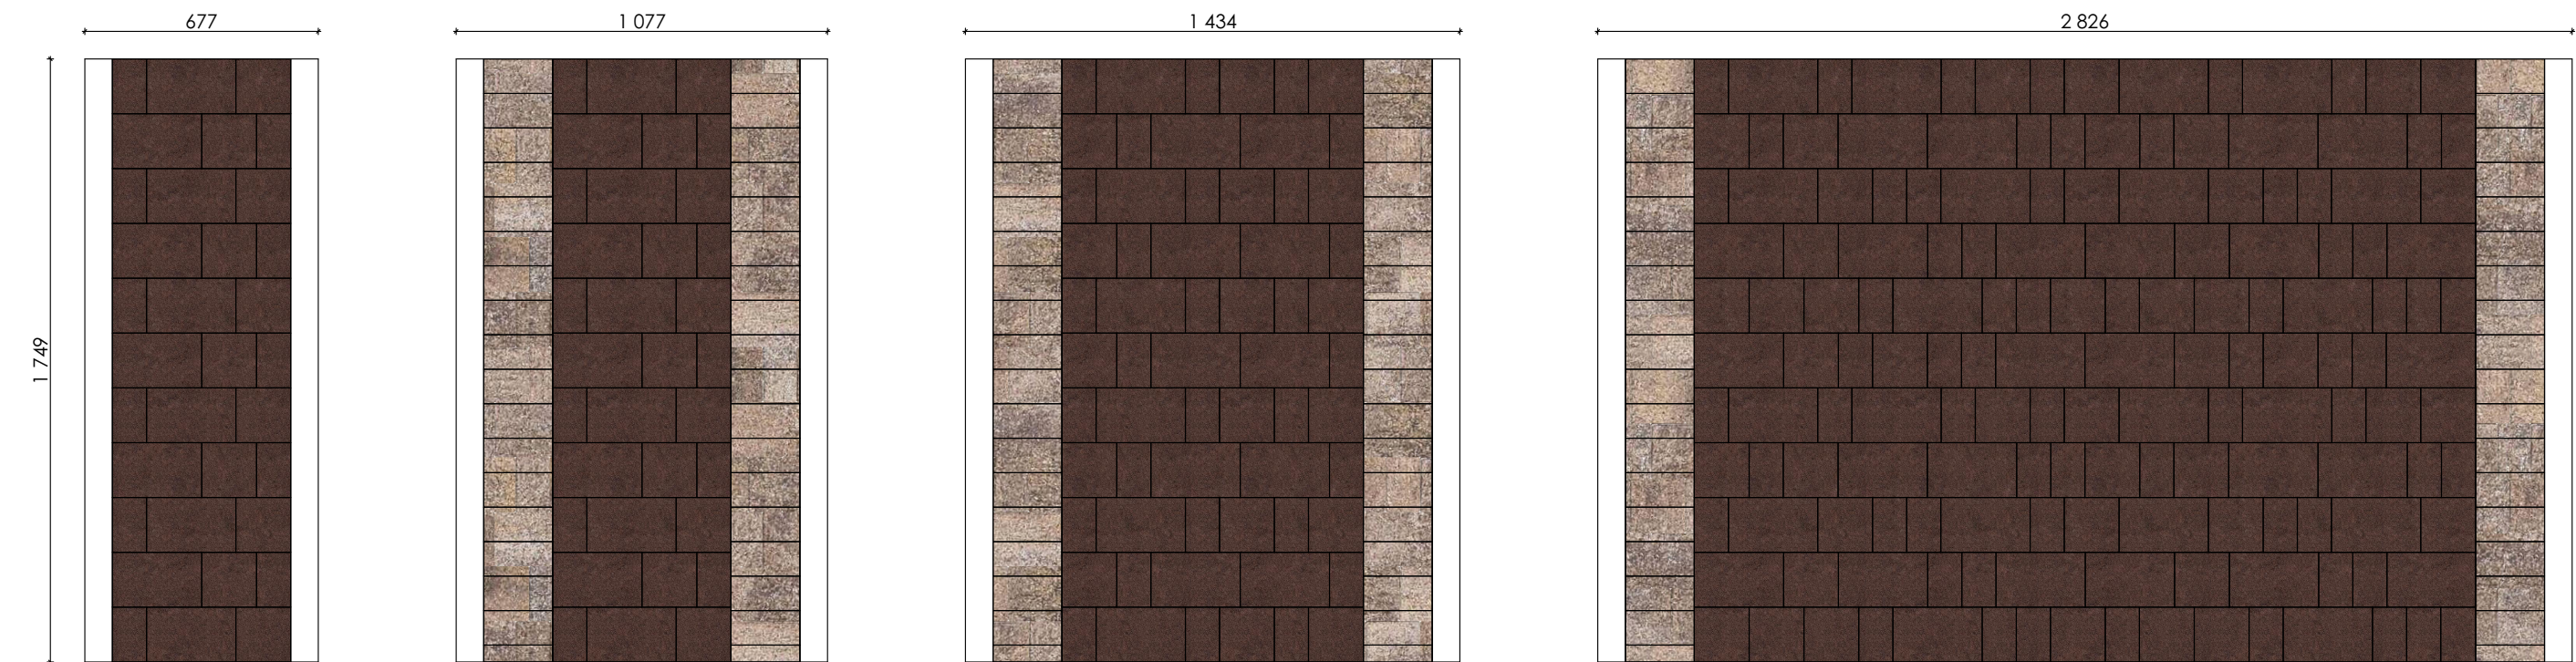

Б.1.Фсм.6	160x260	12 шт.	1 м²
	160x160	12 шт.	
	160x100	12 шт.	
Б.1.Фсм.6	160x260	7 шт.	0,56 м²
	160x160	7 шт.	
	160x100	7 шт.	
Б.2.П.6	100x200	22 шт.	0,44 м²
Б.1.Фсм.6	160x260	7 шт.	0,68 м²
	160x160	8 шт.	
	160x100	13 шт.	
Б.2.П.6	100x200	16 шт.	0,32 м²
Б.1.Фсм.6	160x260	10 шт.	0,84 м²
	160x160	10 шт.	
	160x100	14 шт.	
Б.2.П.6	100x200	8 шт.	0,16 м²


Комбинация плит мощения

1.


Б.1.Фсм.6 Старый город
2.

Б.2.П.6 Прямоугольник
- Гранит серый
- Степняк

Варианты разбивочной схемы мощения

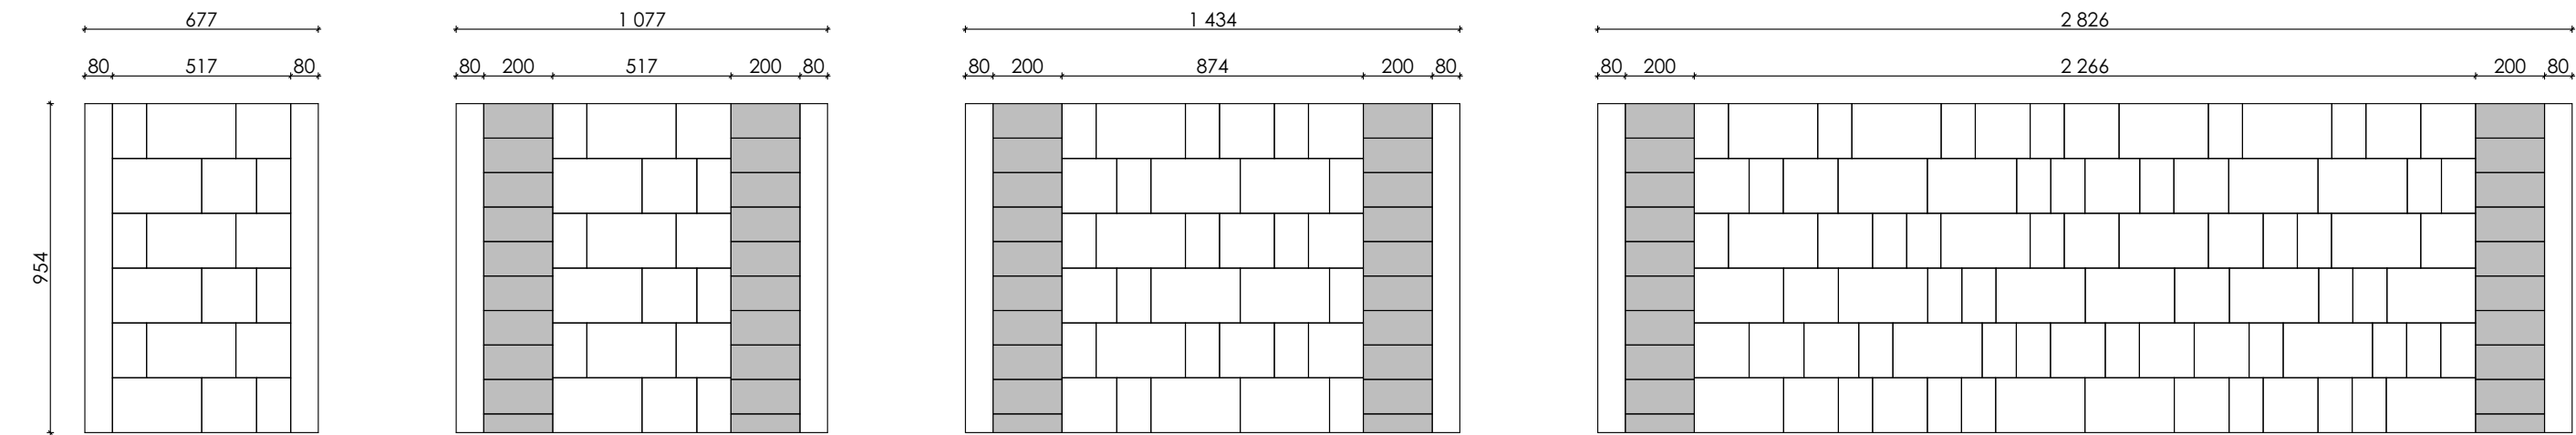

Схемы мощения в цвете

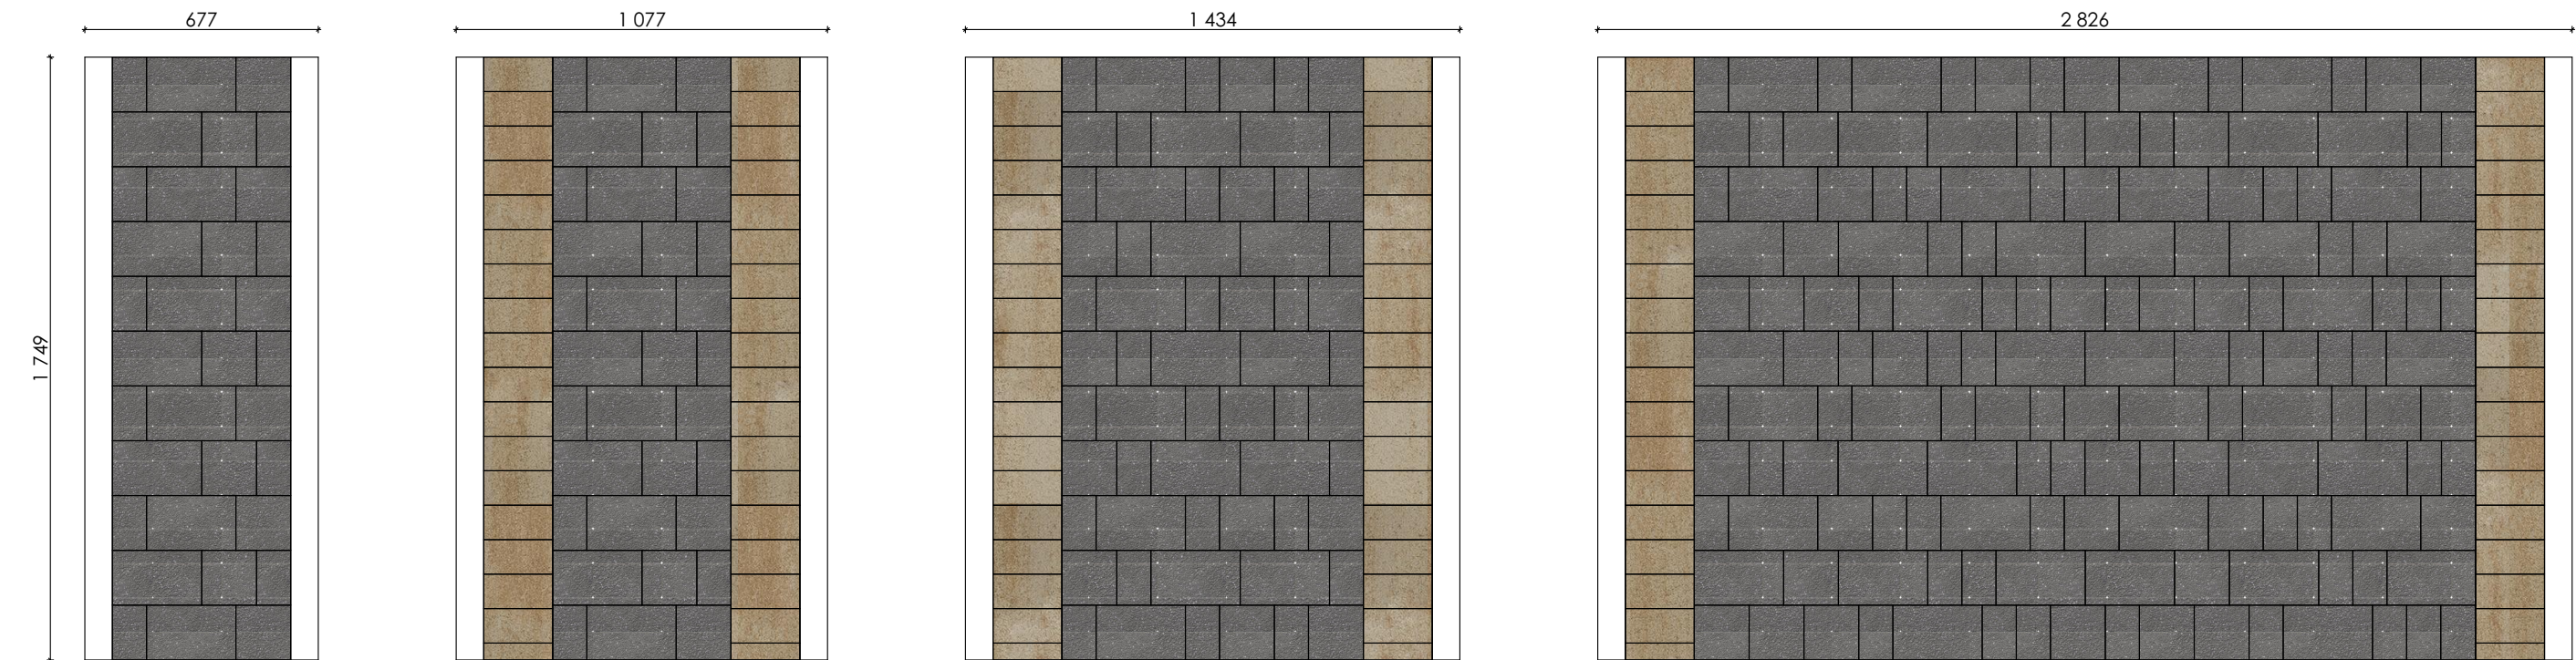

Б.1.Фсм.6 160x260 12 шт. | 1 м²
160x160 12 шт.
160x100 12 шт.

Б.1.Фсм.6 160x260 7 шт. | 0,56 м²
160x160 7 шт.
160x100 7 шт.

Б.2.П.6 100x200 22 шт. | 0,44 м²

Б.1.Фсм.6 160x260 7 шт. | 0,68 м²
160x160 8 шт.
160x100 13 шт.

Б.2.П.6 100x200 16 шт. | 0,32 м²

Б.1.Фсм.6 160x260 10 шт. | 0,84 м²
160x160 10 шт.
160x100 14 шт.

Б.2.П.6 100x200 8 шт. | 0,16 м²

Комбинация плит мощения

1. 


Б.1.Фсм.6 Старый город
2. 

Б.3.А.6 Абрис
- 


Осень
- 

Хаски

Варианты разбивочной схемы мощения

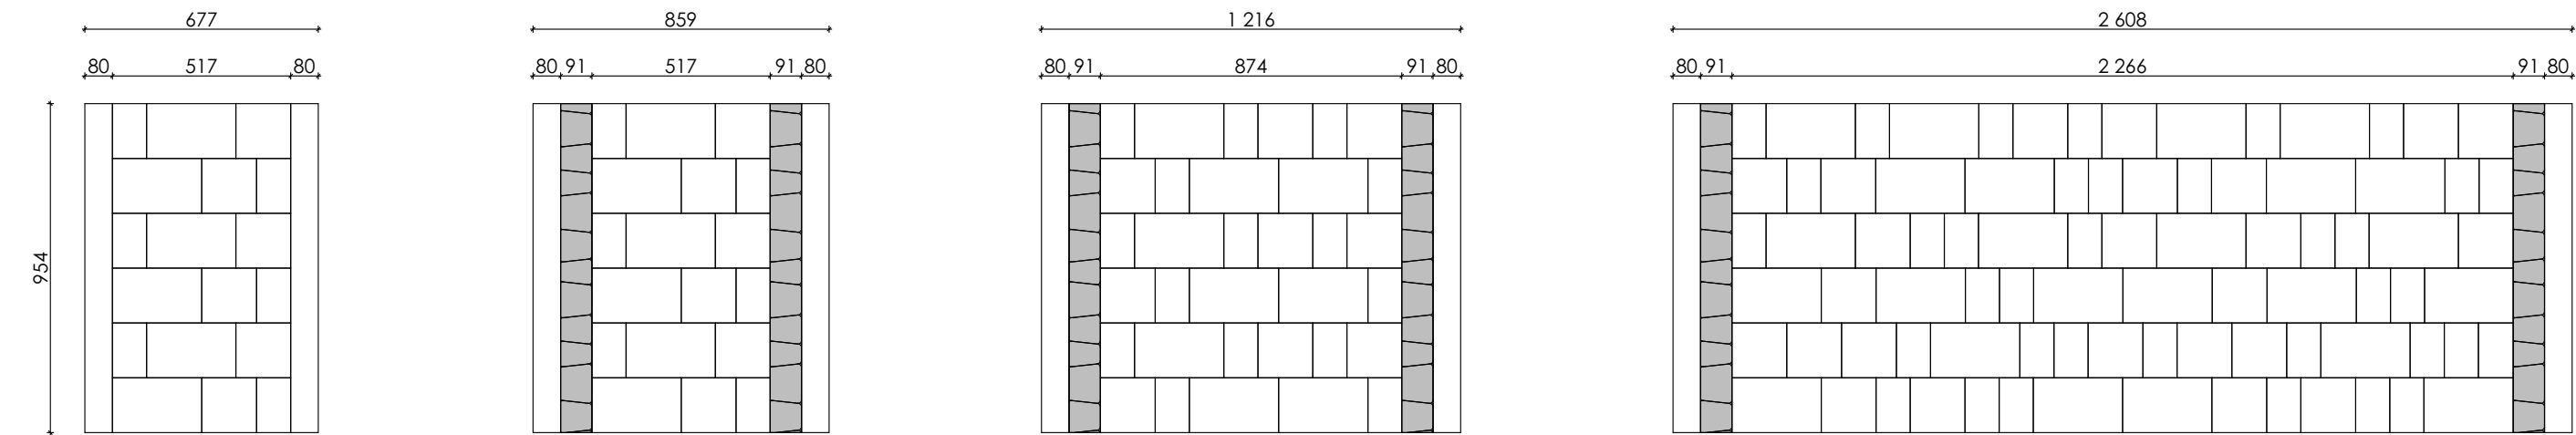

Схемы мощения в цвете

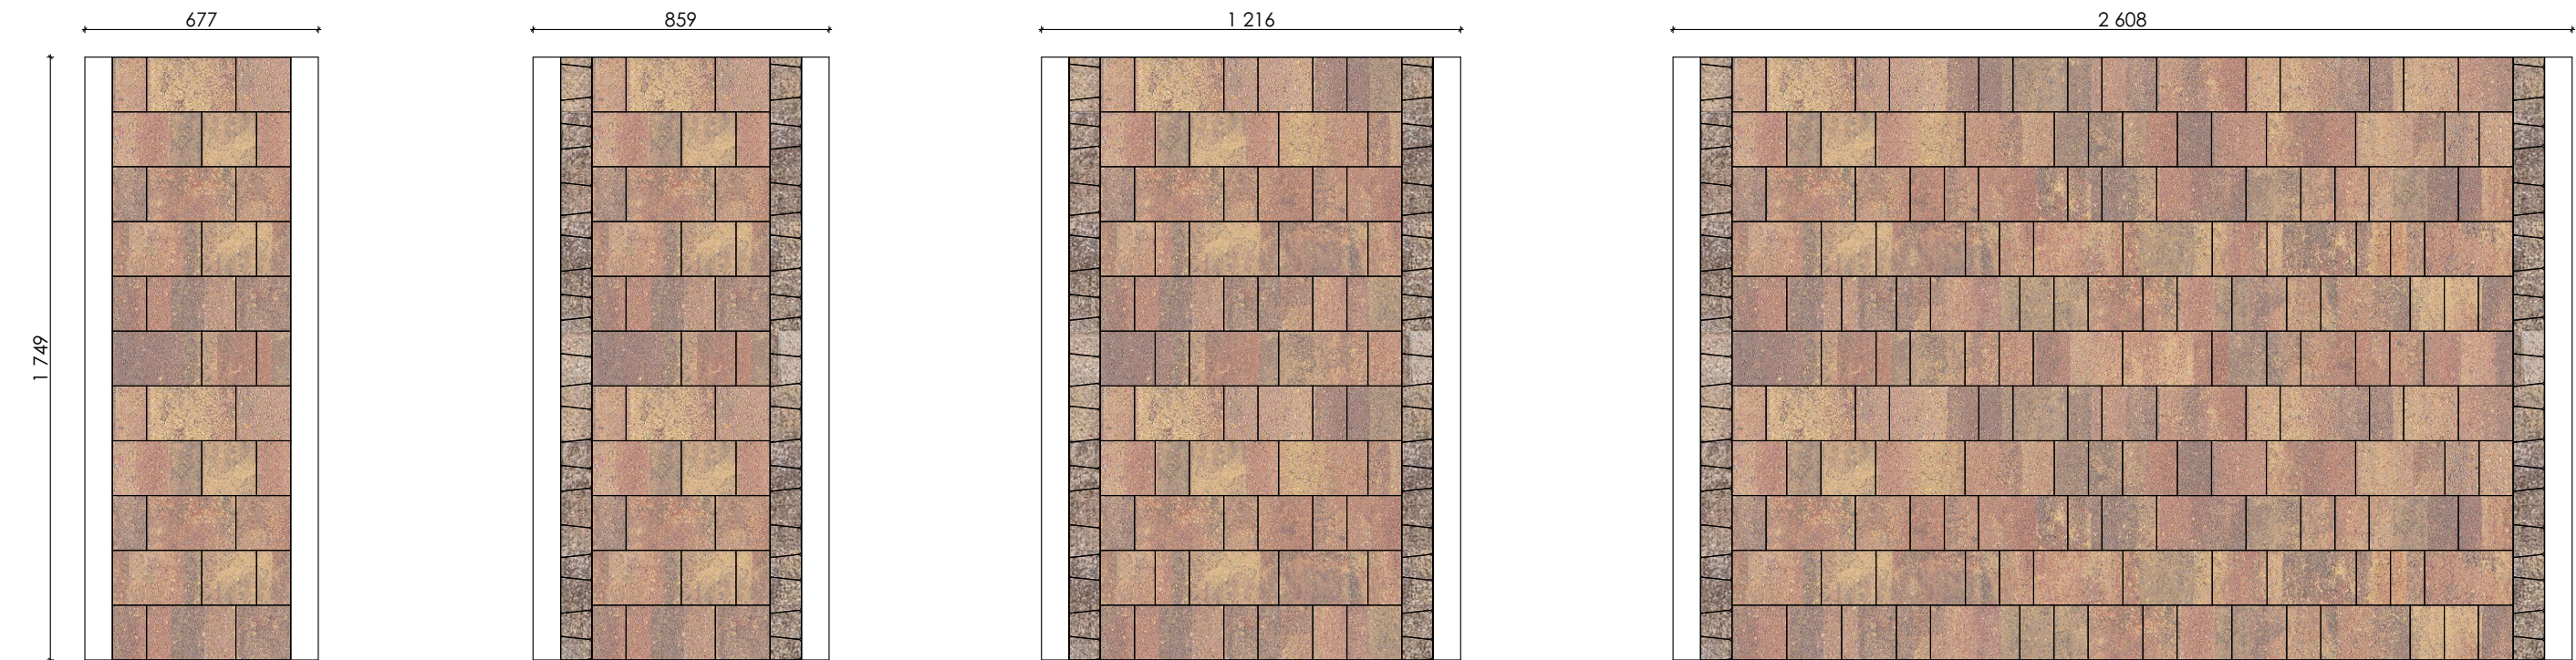

Б.1.Фсм.6 160x260 12 шт. | 1 м²
160x160 12 шт.
160x100 12 шт.

Б.1.Фсм.6 160x260 9 шт. | 0,74 м²
160x160 9 шт.
160x100 9 шт.

Б.3.А.6 | 0,26 м²

Б.1.Фсм.6 160x260 9 шт. | 0,83 м²
160x160 9 шт.
160x100 15 шт.

Б.3.А.6 | 0,17 м²

Б.1.Фсм.6 160x260 10 шт. | 0,93 м²
160x160 8 шт.
160x100 14 шт.

Б.3.А.6 | 0,07 м²

Комбинация плит мощения

1. 


Б.1.Фсм.6 Старый город
2. 

Б.3.А.6 Абрис
- 


Арабская ночь
- 

Доломит

Варианты разбивочной схемы мощения

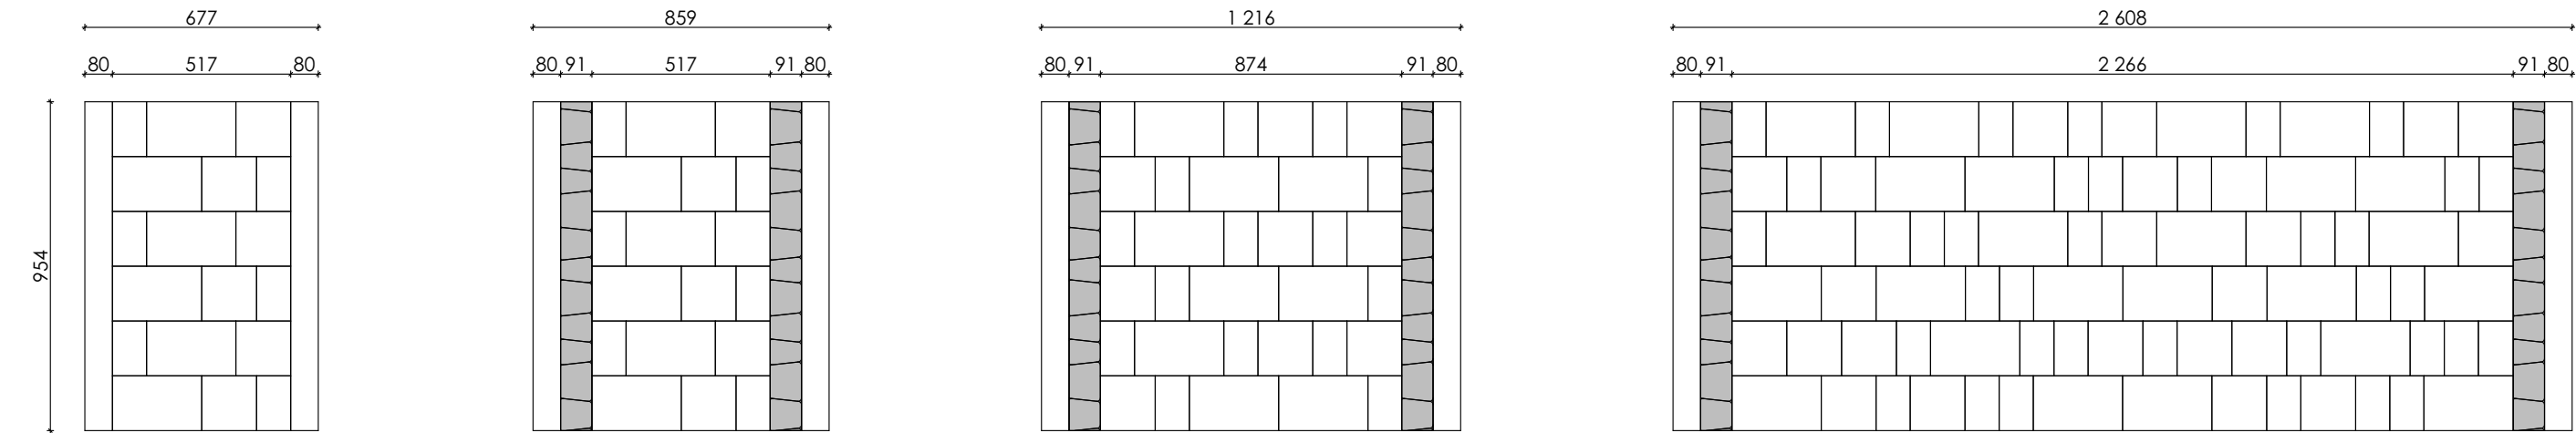

Схемы мощения в цвете

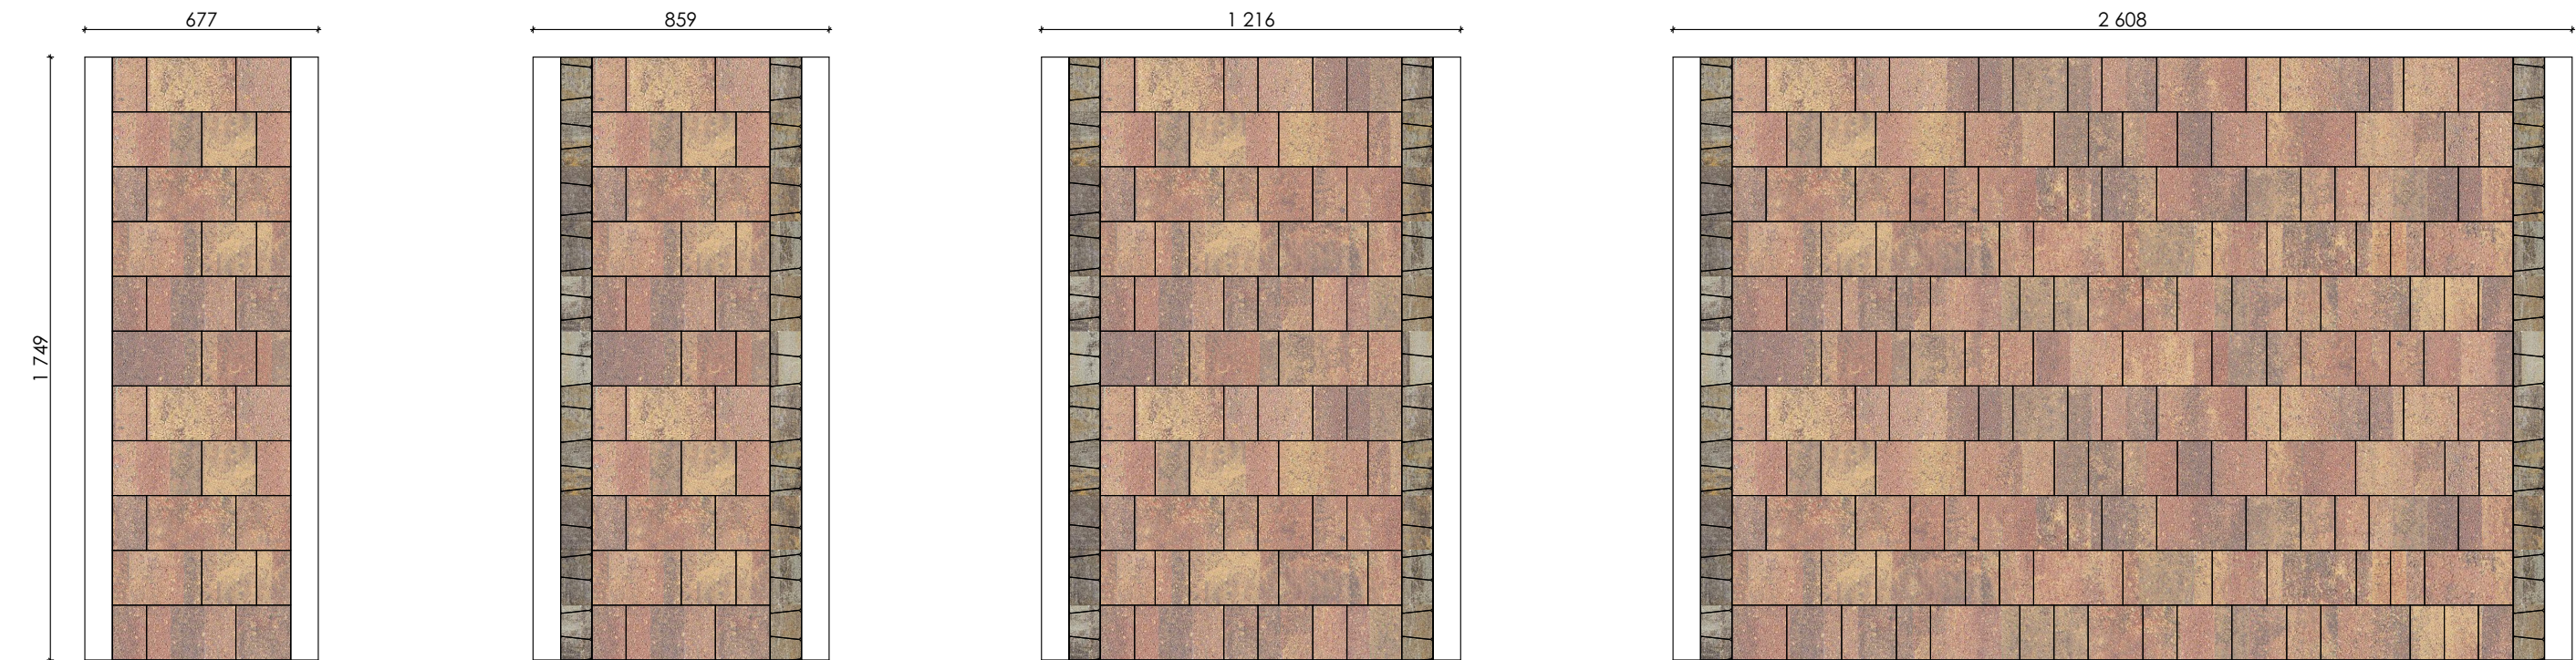

Б.1.Фсм.6 160x260 12 шт. | 1 м²
160x160 12 шт.
160x100 12 шт.

Б.1.Фсм.6 160x260 9 шт. | 0,74 м²
160x160 9 шт.
160x100 9 шт.

Б.3.А.6 | 0,26 м²

Б.1.Фсм.6 160x260 9 шт. | 0,83 м²
160x160 9 шт.
160x100 15 шт.

Б.3.А.6 | 0,17 м²

Б.1.Фсм.6 160x260 10 шт. | 0,93 м²
160x160 8 шт.
160x100 14 шт.

Б.3.А.6 | 0,07 м²

Комбинация плит мощения

1. 


Б.1.Фсм.6 Старый город
2. 

Б.3.А.6 Абрис
- 


Доломит
- 

Доломит

Варианты разбивочной схемы мощения

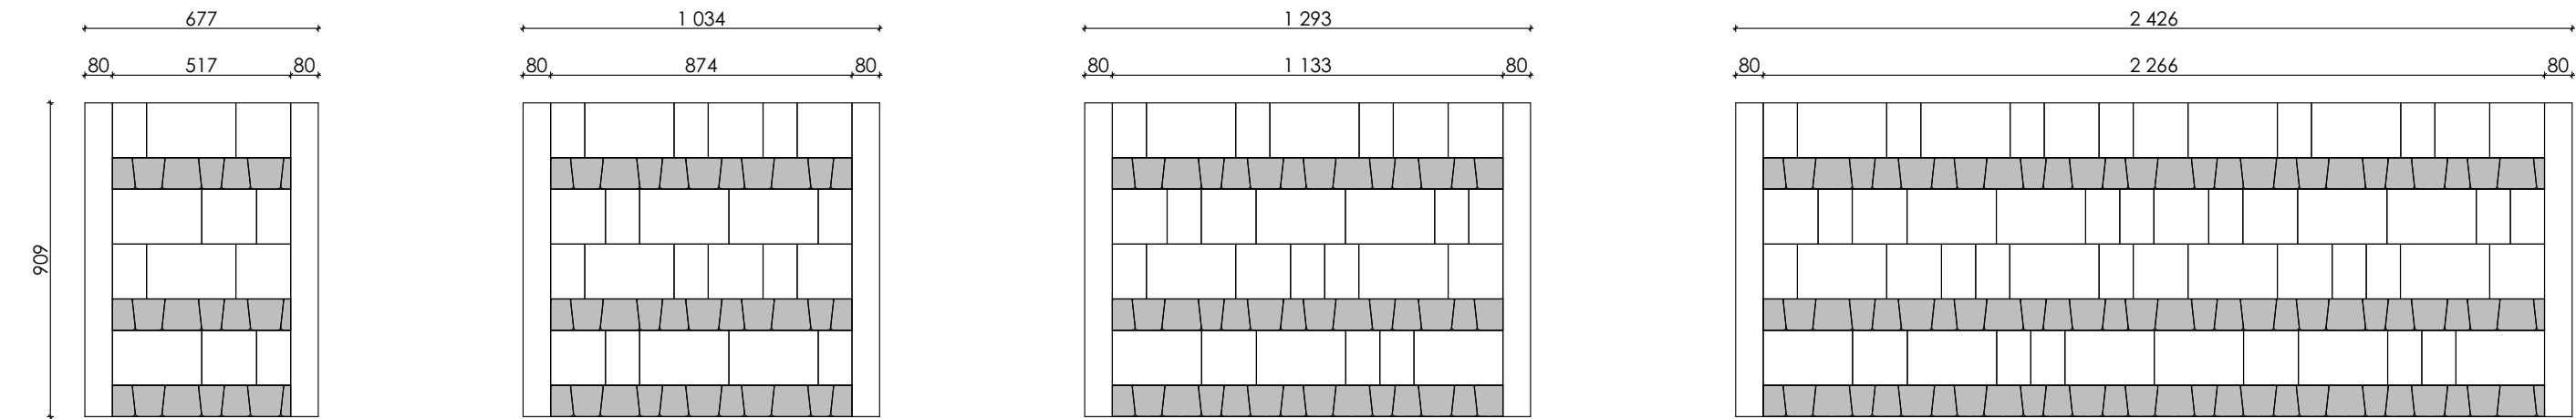

Схемы мощения в цвете

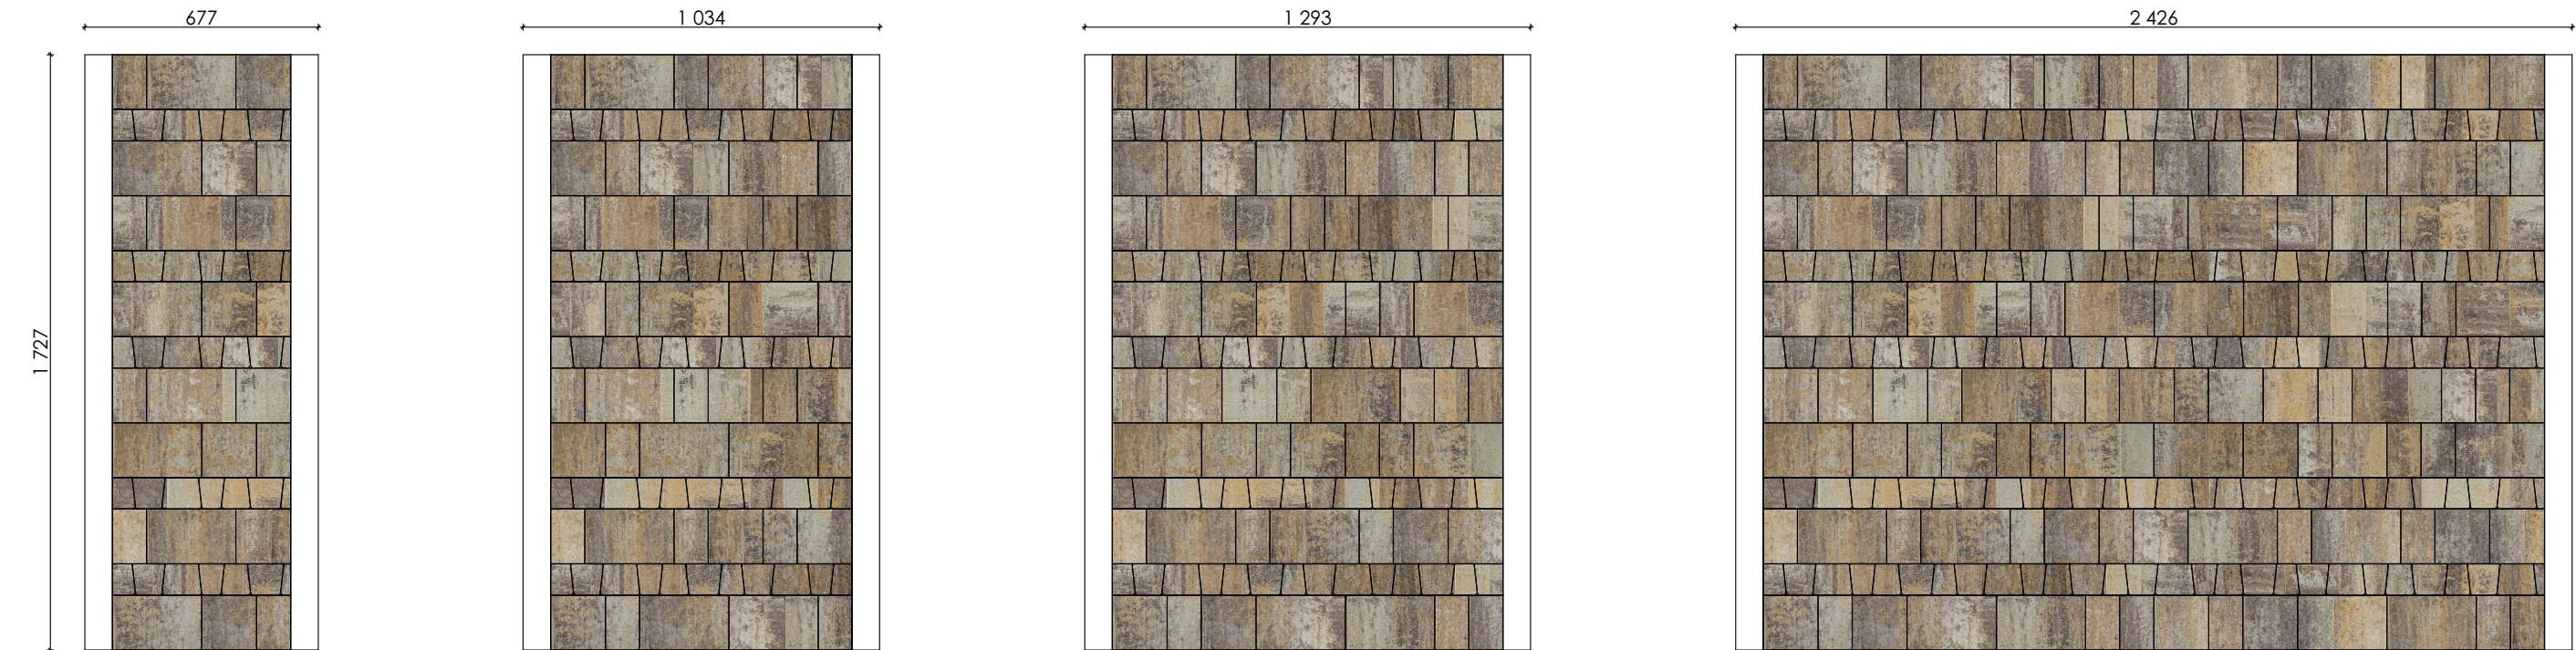

Б.1.Фсм.6 160x260 8 шт. | 0,7 м²
160x160 8 шт.
160x100 12 шт.
Б.3.А.6 | 0,3 м²

Б.1.Фсм.6 160x260 8 шт. | 0,7 м²
160x160 8 шт.
160x100 12 шт.
Б.3.А.6 | 0,3 м²

Б.1.Фсм.6 160x260 8 шт. | 0,7 м²
160x160 8 шт.
160x100 12 шт.
Б.3.А.6 | 0,3 м²

Б.1.Фсм.6 160x260 8 шт. | 0,7 м²
160x160 8 шт.
160x100 12 шт.
Б.3.А.6 | 0,3 м²

Комбинация плит мощения

1. 


Б.1.Фсм.6 Старый город
2. 

Б.3.А.6 Абрис
- 


Арабская ночь
- 

Доломит

Варианты разбивочной схемы мощения

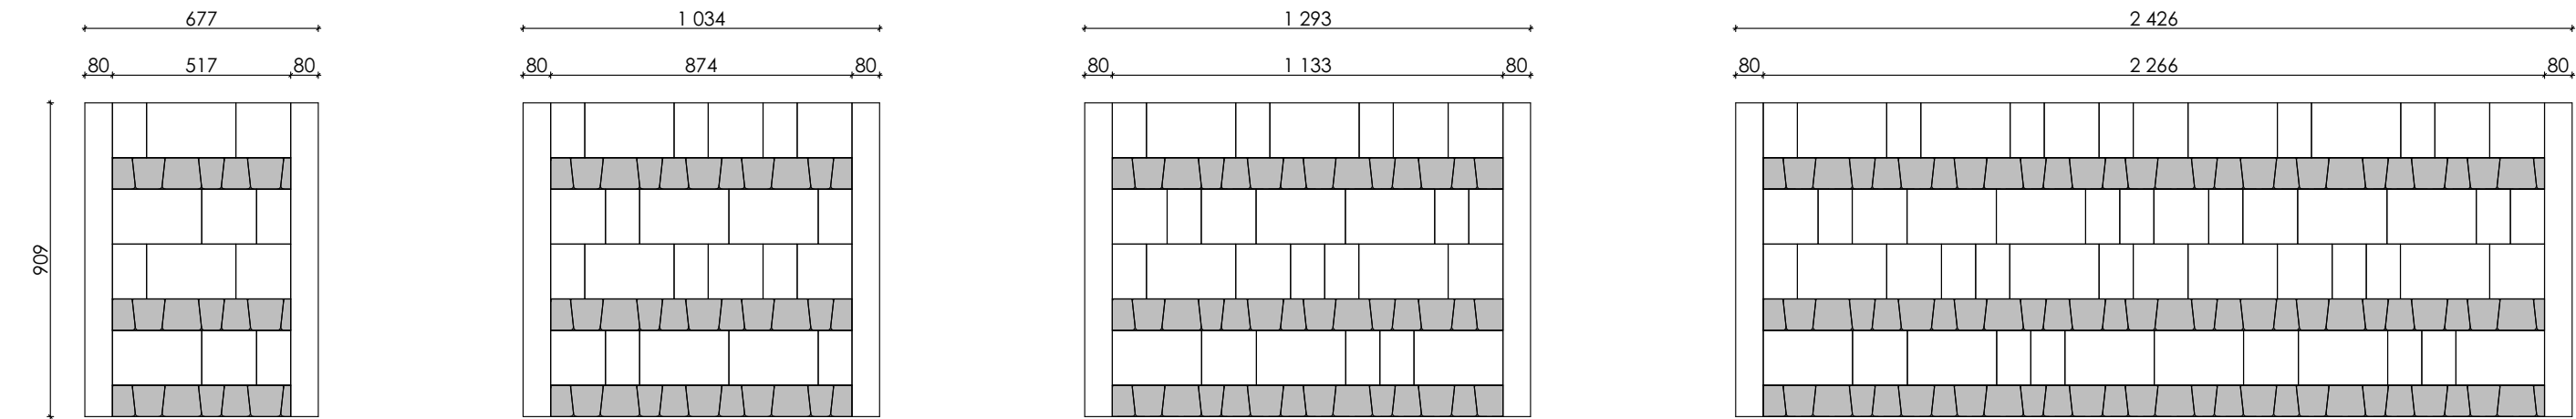

Схемы мощения в цвете

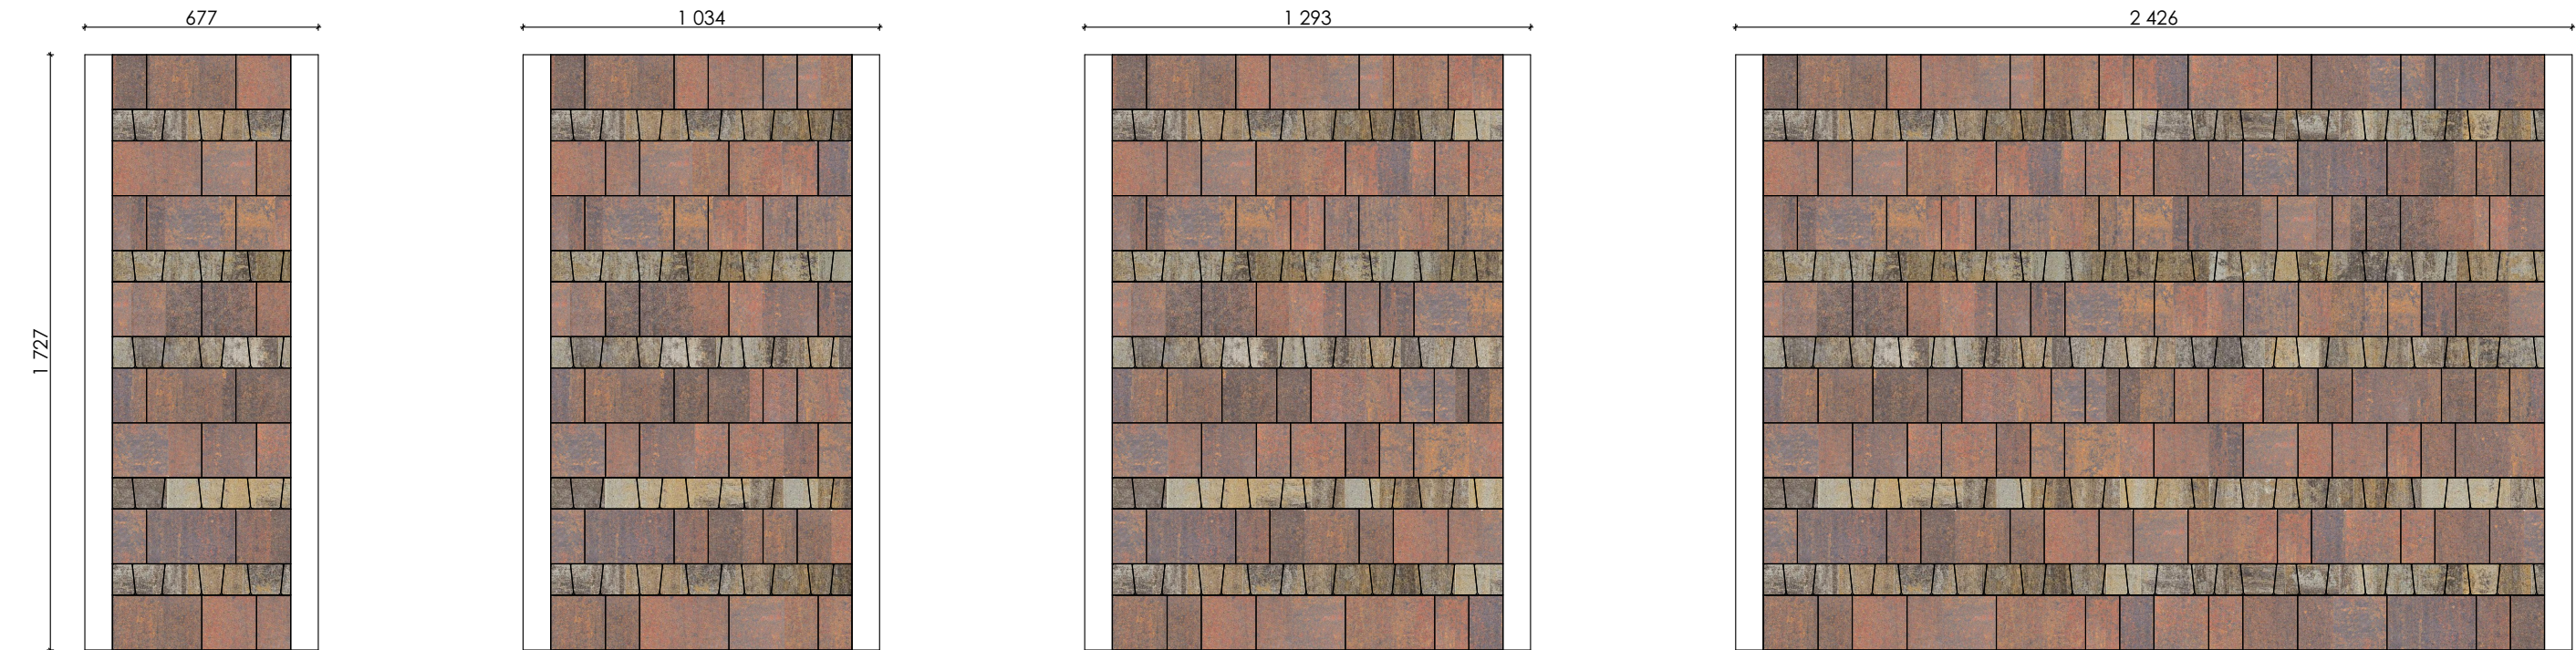

Б.1.Фсм.6 160x260 8 шт. | 0,7 м²
160x160 8 шт.
160x100 12 шт.
Б.3.А.6 | 0,3 м²

Б.1.Фсм.6 160x260 8 шт. | 0,7 м²
160x160 8 шт.
160x100 12 шт.
Б.3.А.6 | 0,3 м²

Б.1.Фсм.6 160x260 8 шт. | 0,7 м²
160x160 8 шт.
160x100 12 шт.
Б.3.А.6 | 0,3 м²

Б.1.Фсм.6 160x260 8 шт. | 0,7 м²
160x160 8 шт.
160x100 12 шт.
Б.3.А.6 | 0,3 м²

Комбинация плит мощения

1. 

Б.11.Фсм.6 Петра
2. 

Б.11.Фсм.6 Петра
3. 


Б.1.Фсм.6 Старый город
- 

Шунгит
- 

Доломит
- 

Доломит

Варианты разбивочной схемы мощения

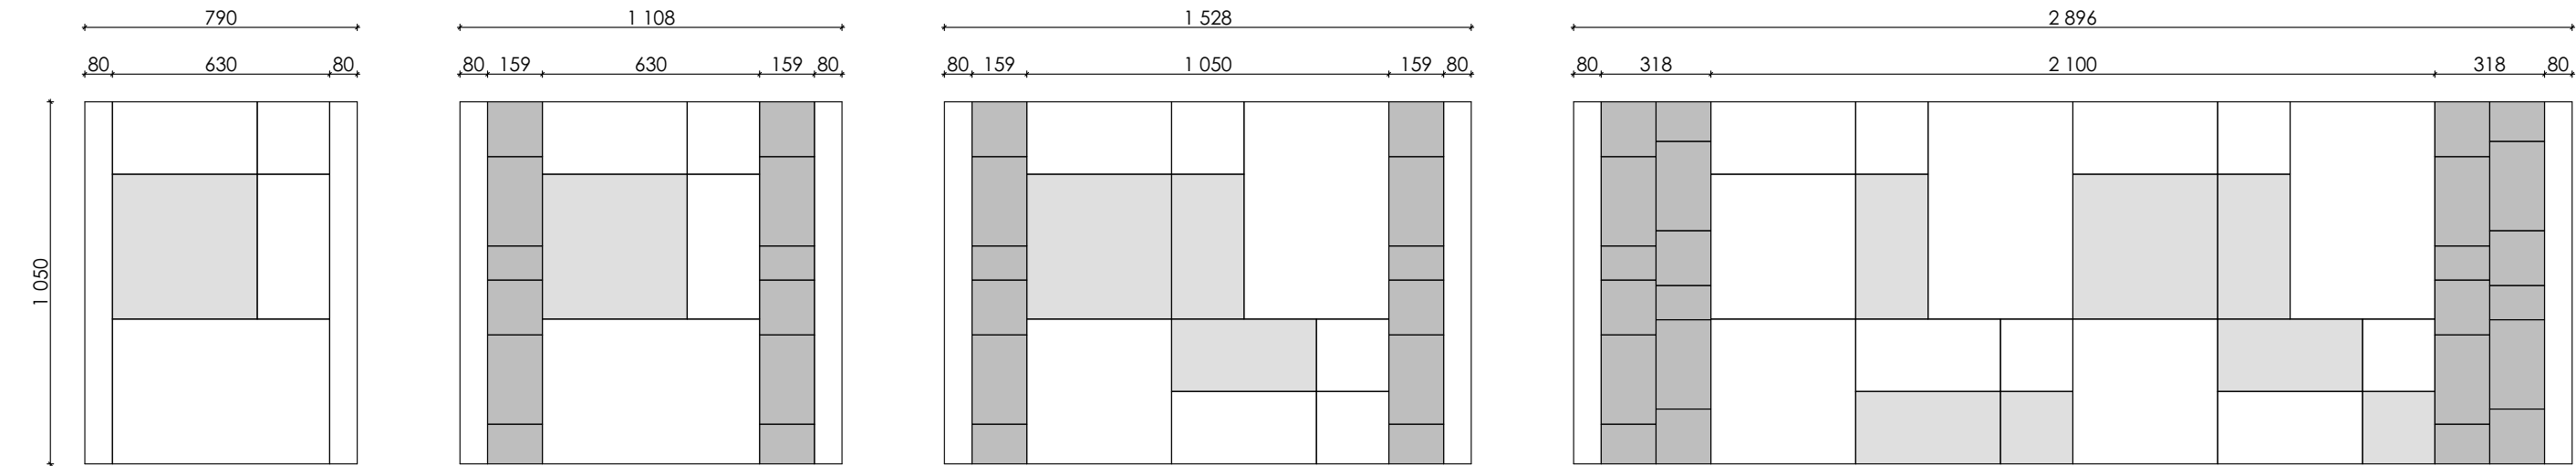

Схемы мощения в цвете



Б.11.Фсм.6 210x210 2 шт. 0,3 м²
210x420 4 шт. 0,7 м²
420x420 2 шт.
420x630 1 шт.

Б.11.Фсм.6 210x210 1 шт. 0,18 м²
210x420 2 шт. 0,48 м²
420x420 1 шт.
420x630 1 шт.
Б.1.Фсм.6 160x260 4 шт. 0,34 м²
160x160 6 шт.
160x100 2 шт.

Б.11.Фсм.6 210x210 1 шт. 0,31 м²
210x420 2 шт. 0,46 м²
420x420 1 шт.
420x630 1 шт.
Б.1.Фсм.6 160x260 2 шт. 0,23 м²
160x160 4 шт.
160x100 2 шт.

Б.11.Фсм.6 210x210 1 шт. 0,31 м²
210x420 2 шт. 0,46 м²
420x420 1 шт.
420x630 1 шт.
Б.1.Фсм.6 160x260 4 шт. 0,23 м²
160x160 2 шт.
160x100 2 шт.

Комбинация плит мощения

1. 


Б.11.Фсм.6 Петра
2. 

Б.1.Фсм.6 Старый город
- 

Шунгит
- 

Шунгит

Варианты разбивочной схемы мощения

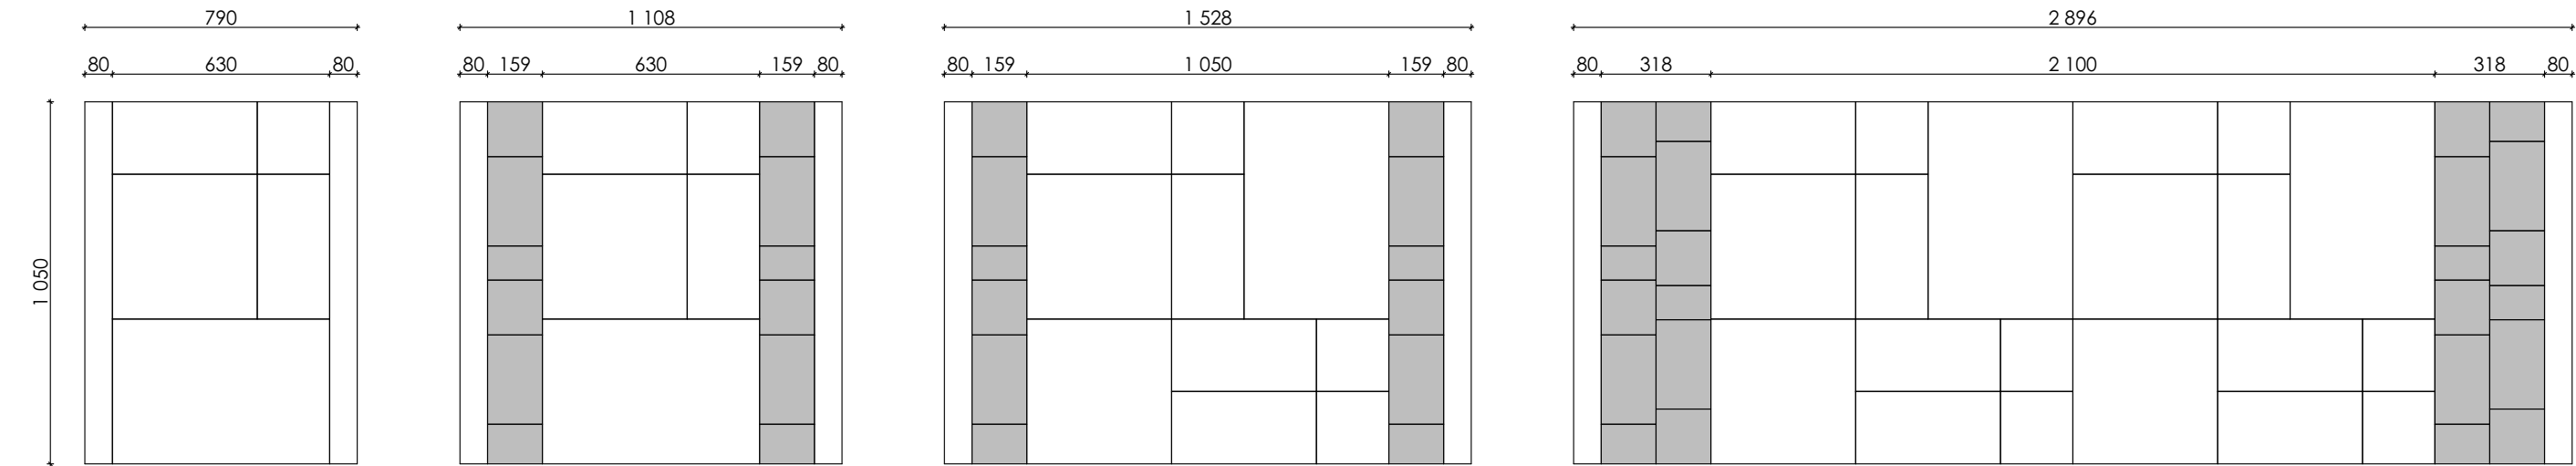

Схемы мощения в цвете



Б.11.Фсм.6 210x210 2 шт. | 1 м²
210x420 4 шт.
420x420 2 шт.
420x630 1 шт.

Б.11.Фсм.6 210x210 1 шт. | 0,66 м²
210x420 2 шт.
420x420 1 шт.
420x630 1 шт.
Б.1.Фсм.6 160x260 4 шт. | 0,34 м²
160x160 6 шт.
160x100 2 шт.

Б.11.Фсм.6 210x210 1 шт. | 0,77 м²
210x420 2 шт.
420x420 1 шт.
420x630 1 шт.
Б.1.Фсм.6 160x260 2 шт. | 0,23 м²
160x160 4 шт.
160x100 2 шт.

Б.11.Фсм.6 210x210 1 шт. | 0,77 м²
210x420 2 шт.
420x420 1 шт.
420x630 1 шт.
Б.1.Фсм.6 160x260 4 шт. | 0,23 м²
160x160 2 шт.
160x100 2 шт.

Комбинация плит мощения

1. 


Б.11.Фсм.6 Петра
2. 

Б.1.КО.6 Классико
- 


Степняк
- 

Хаски

Варианты разбивочной схемы мощения

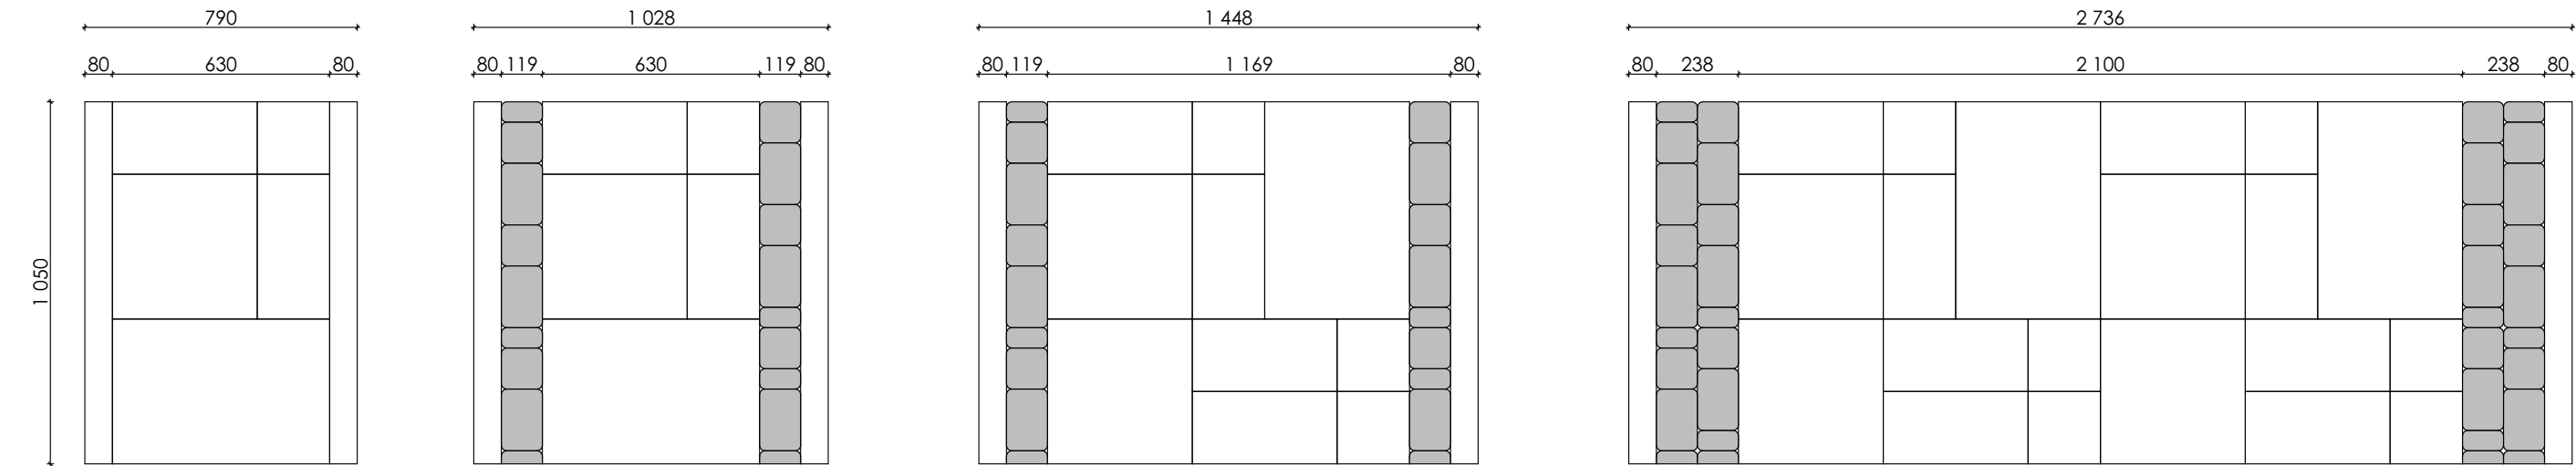

Схемы мощения в цвете

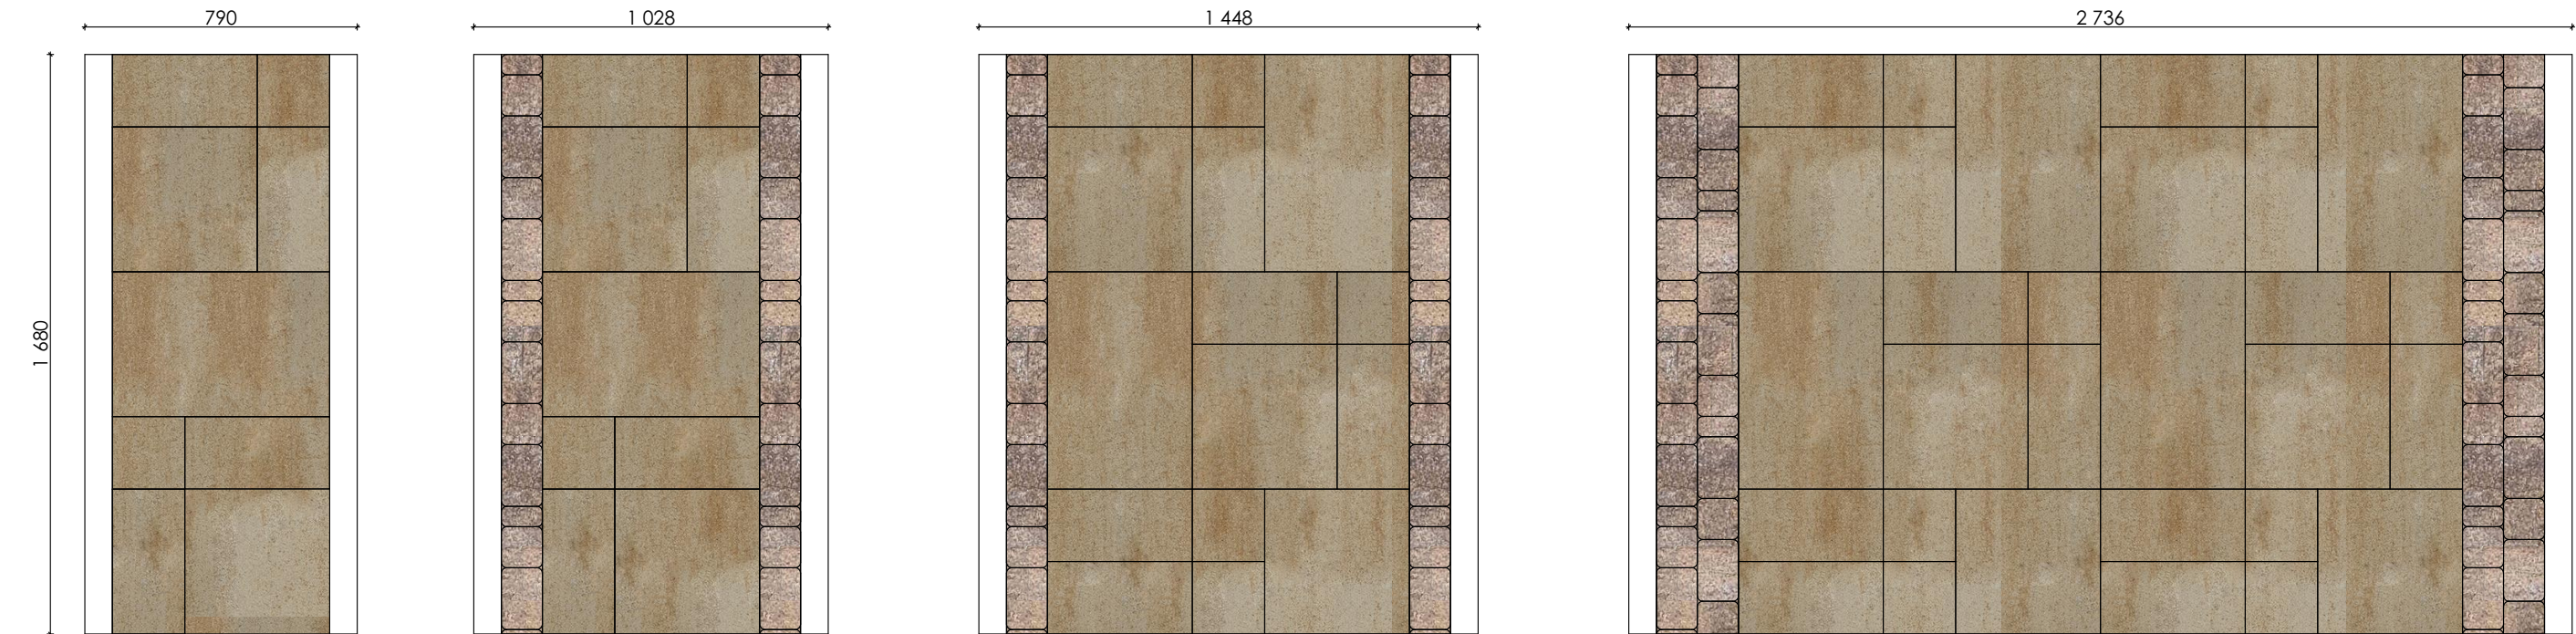

Б.11.Фсм.6 210x210 2 шт. | 1 м²
210x420 4 шт.
420x420 2 шт.
420x630 1 шт.

Б.11.Фсм.6 210x210 1 шт. | 0,73 м²
210x420 3 шт.
420x420 1 шт.
420x630 1 шт.
Б.1.КО.6 115x172 6 шт. | 0,27 м²
115x115 8 шт.
115x57 4 шт.

Б.11.Фсм.6 210x210 2 шт. | 0,80 м²
210x420 3 шт.
420x420 1 шт.
420x630 1 шт.
Б.1.КО.6 160x260 4 шт. | 0,20 м²
160x160 6 шт.
160x100 2 шт.

Б.11.Фсм.6 210x210 1 шт. | 0,83 м²
210x420 2 шт.
420x420 1 шт.
420x630 1 шт.
Б.1.КО.6 160x260 4 шт. | 0,17 м²
160x160 6 шт.
160x100 2 шт.

Комбинация плит мощения

1. 


Б.11.Фсм.6 Петра
2. 

Б.3.А.6 Абрис
- 

Степняк
- 

Доломит

Варианты разбивочной схемы мощения

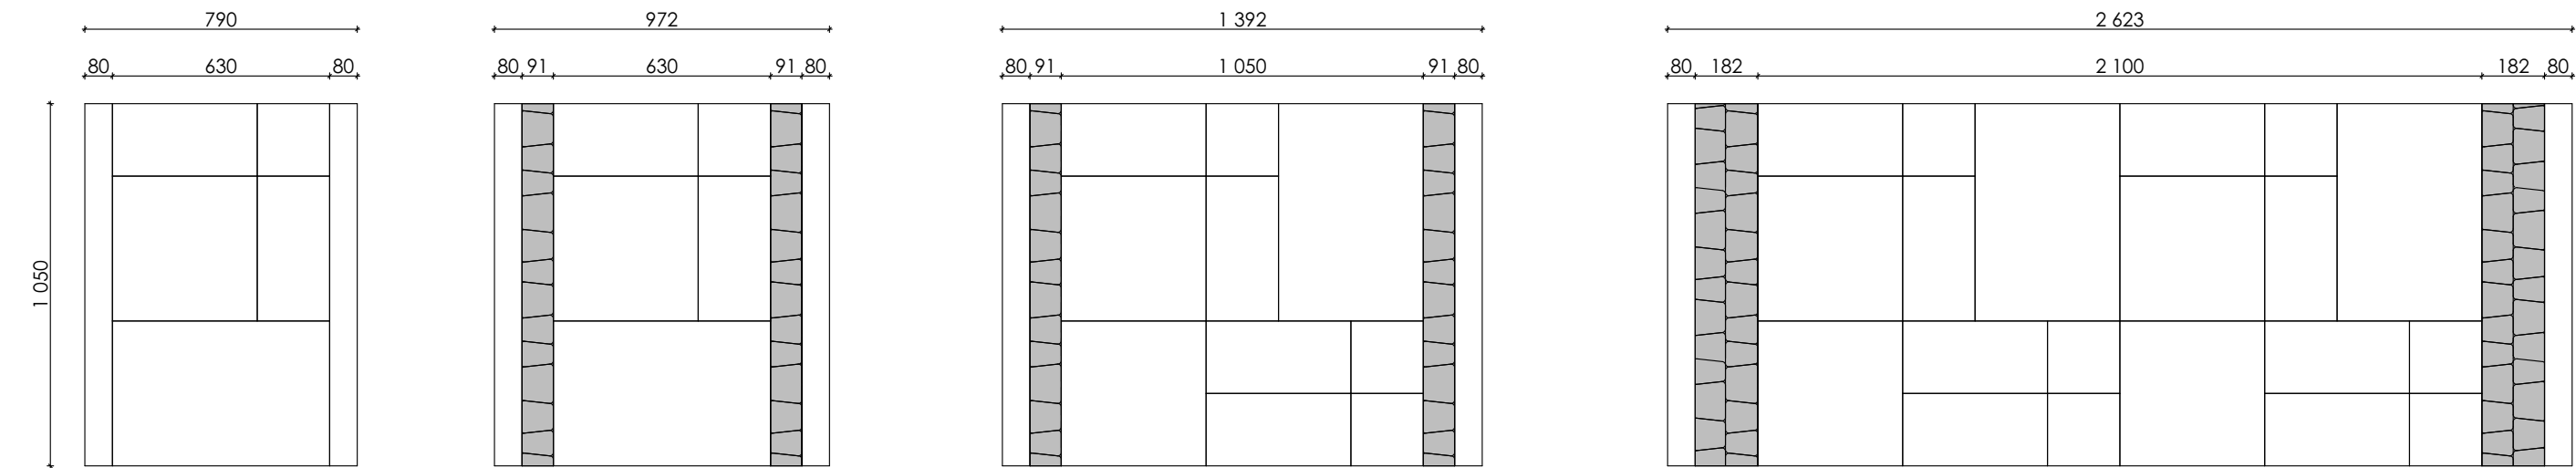

Схемы мощения в цвете



Комбинация плит мощения

1. 


Б.7.Псм.6 Арбор
2. 

Б.10.Фсм.6 Трио
- 


Венге
- 

Антрацит

Варианты разбивочной схемы мощения

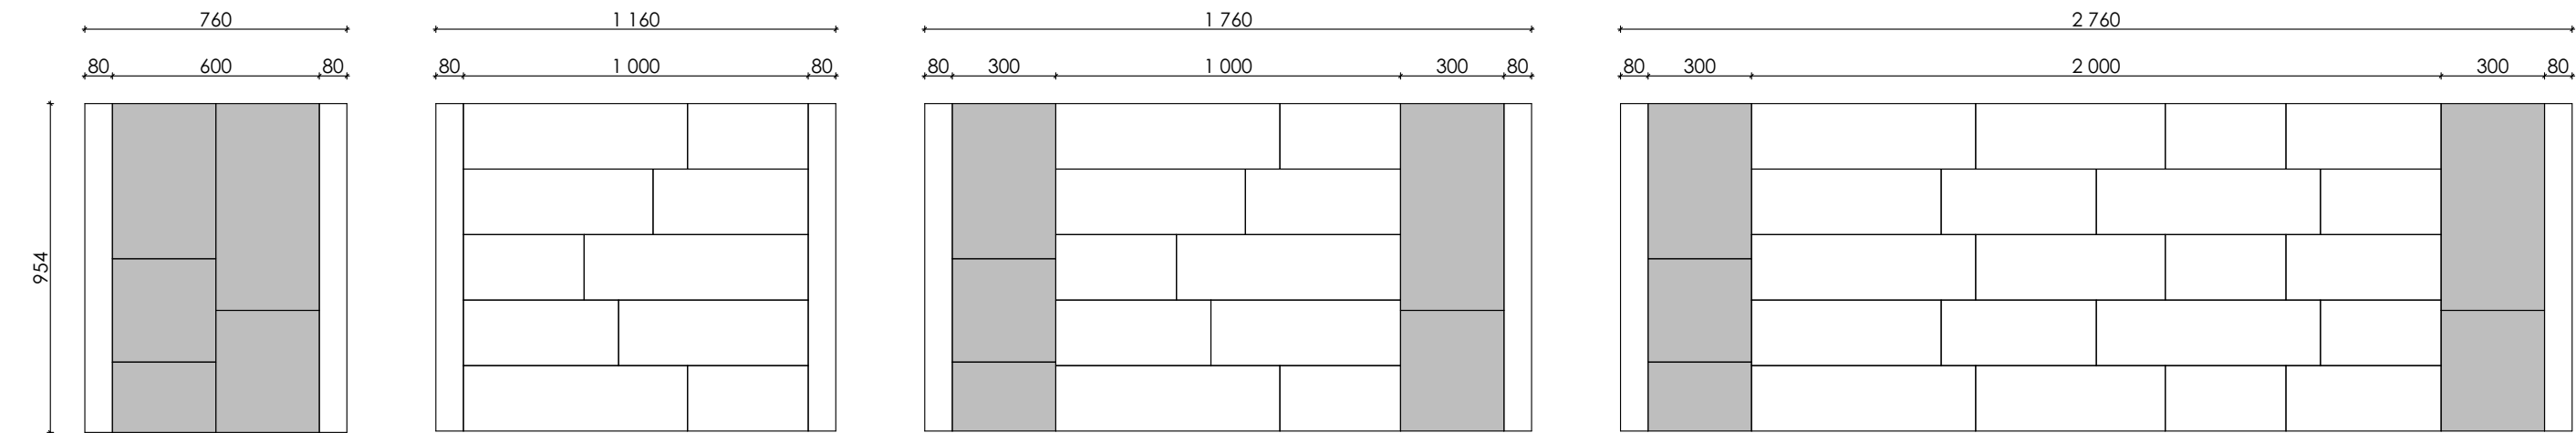

Схемы мощения в цвете

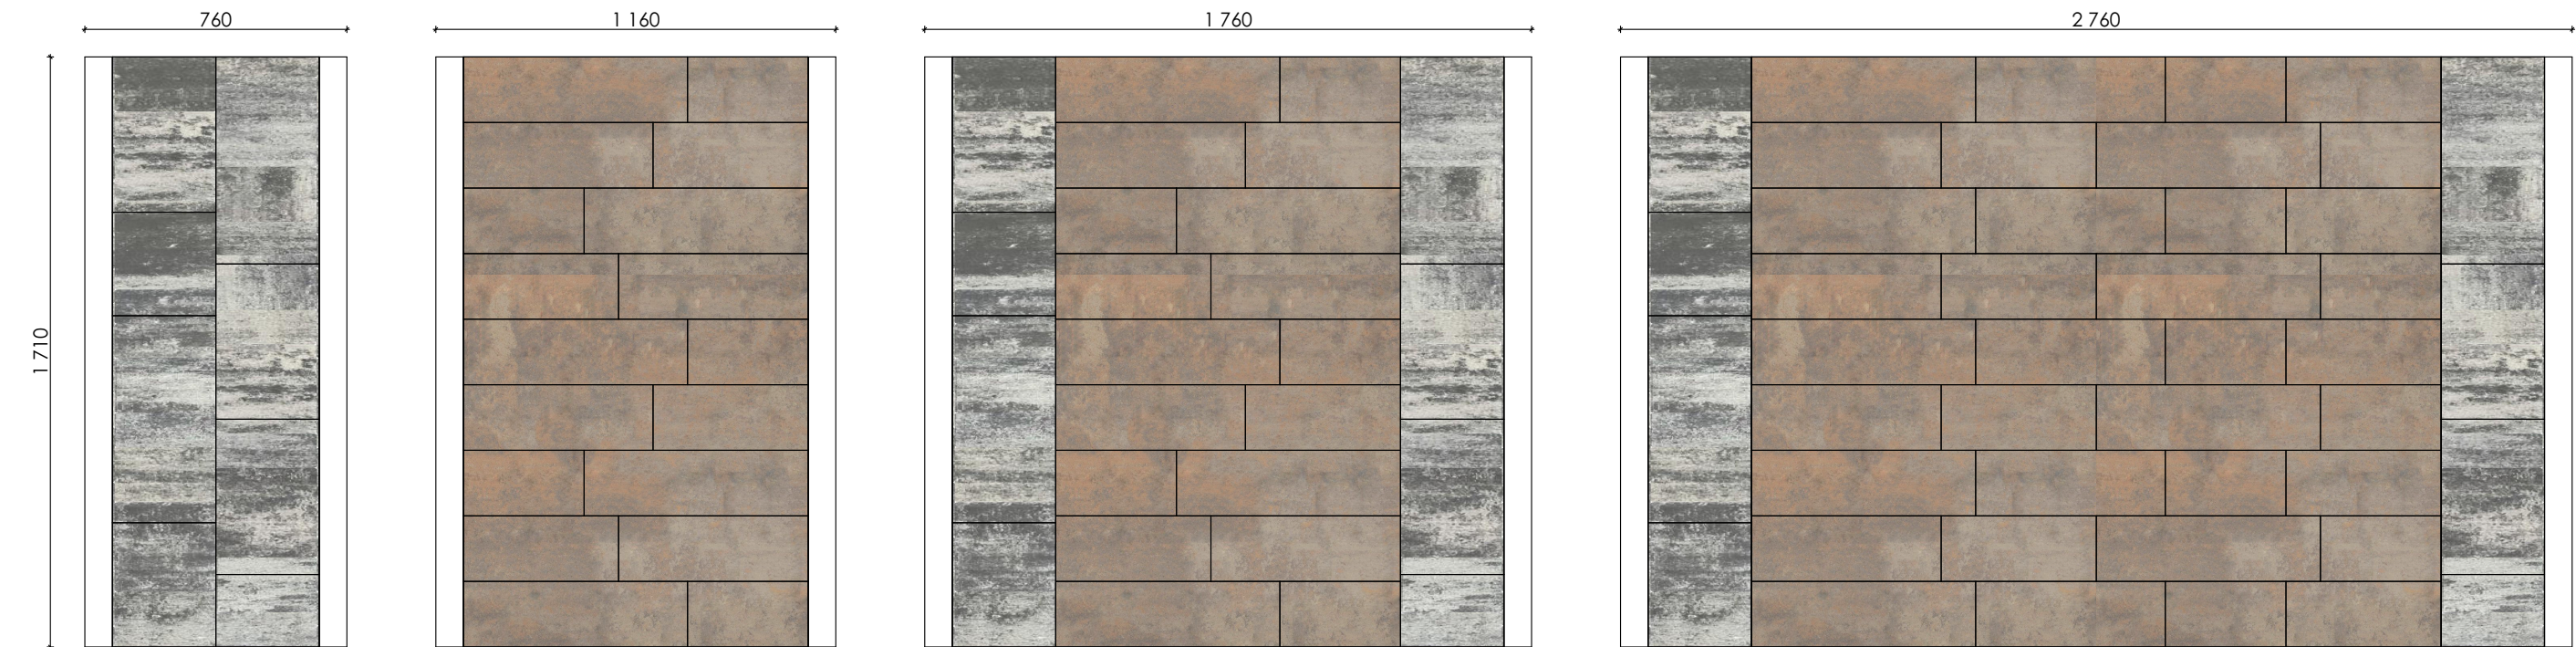


Б.10.Фсм.6	300x300	2 шт.	1 м²
	300x450	3 шт.	
	300x600	2 шт.	
Б.7.Псм.6	190x650	3 шт.	1 м²
	190x550	3 шт.	
	190x450	2 шт.	
	190x350	2 шт.	
Б.10.Фсм.6	300x300	1 шт.	0,37 м²
	300x450	1 шт.	
	300x600	1 шт.	
Б.7.Псм.6	190x650	2 шт.	0,63 м²
	190x550	1 шт.	
	190x450	1 шт.	
	190x350	2 шт.	
Б.10.Фсм.6	300x300	1 шт.	0,24 м²
	300x450	1 шт.	
	300x600	1 шт.	
Б.7.Псм.6	190x650	2 шт.	0,76 м²
	190x550	2 шт.	
	190x450	2 шт.	
	190x350	2 шт.	


Комбинация плит мощения

1.  Б.4.П.6 Паркет  Арабская ночь

Варианты разбивочной схемы мощения

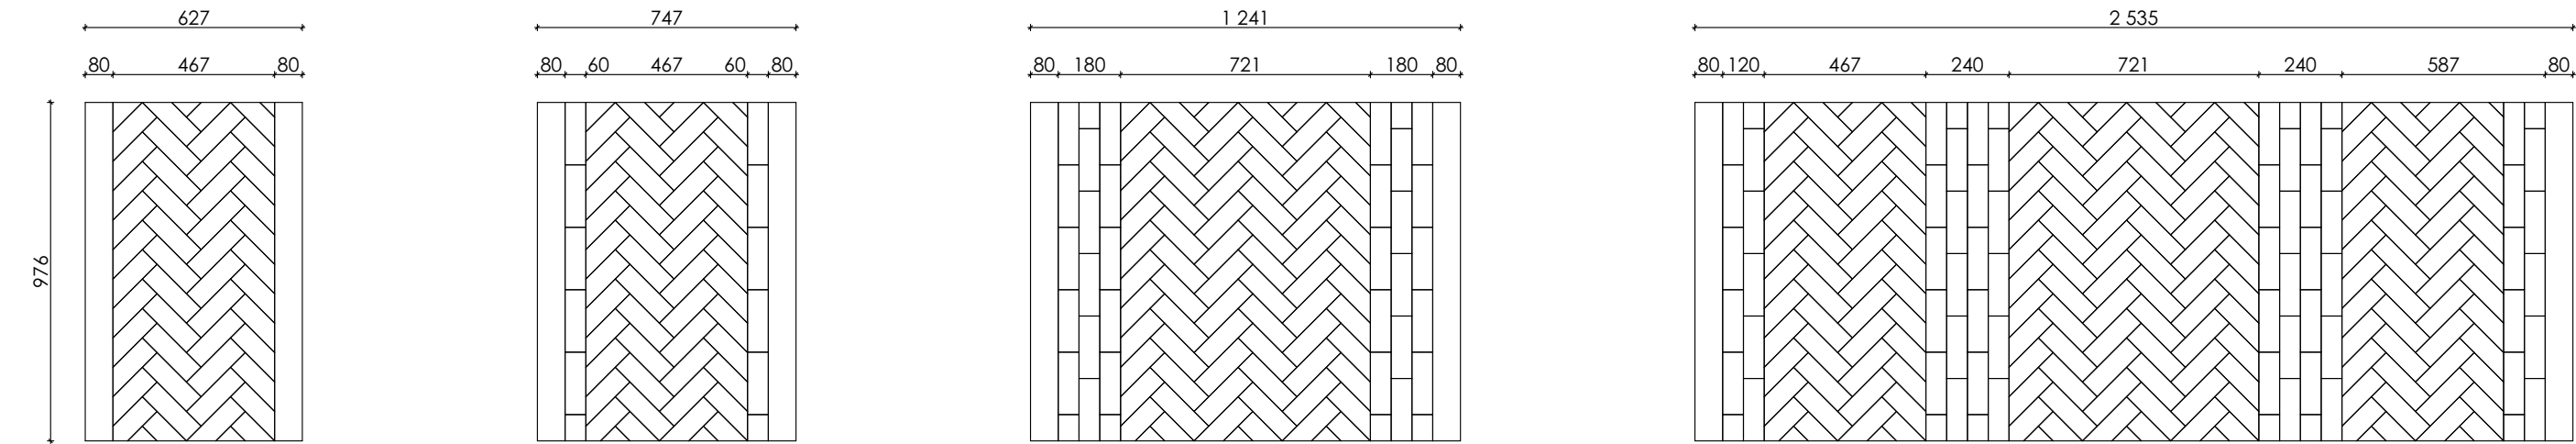


Схемы мощения в цвете

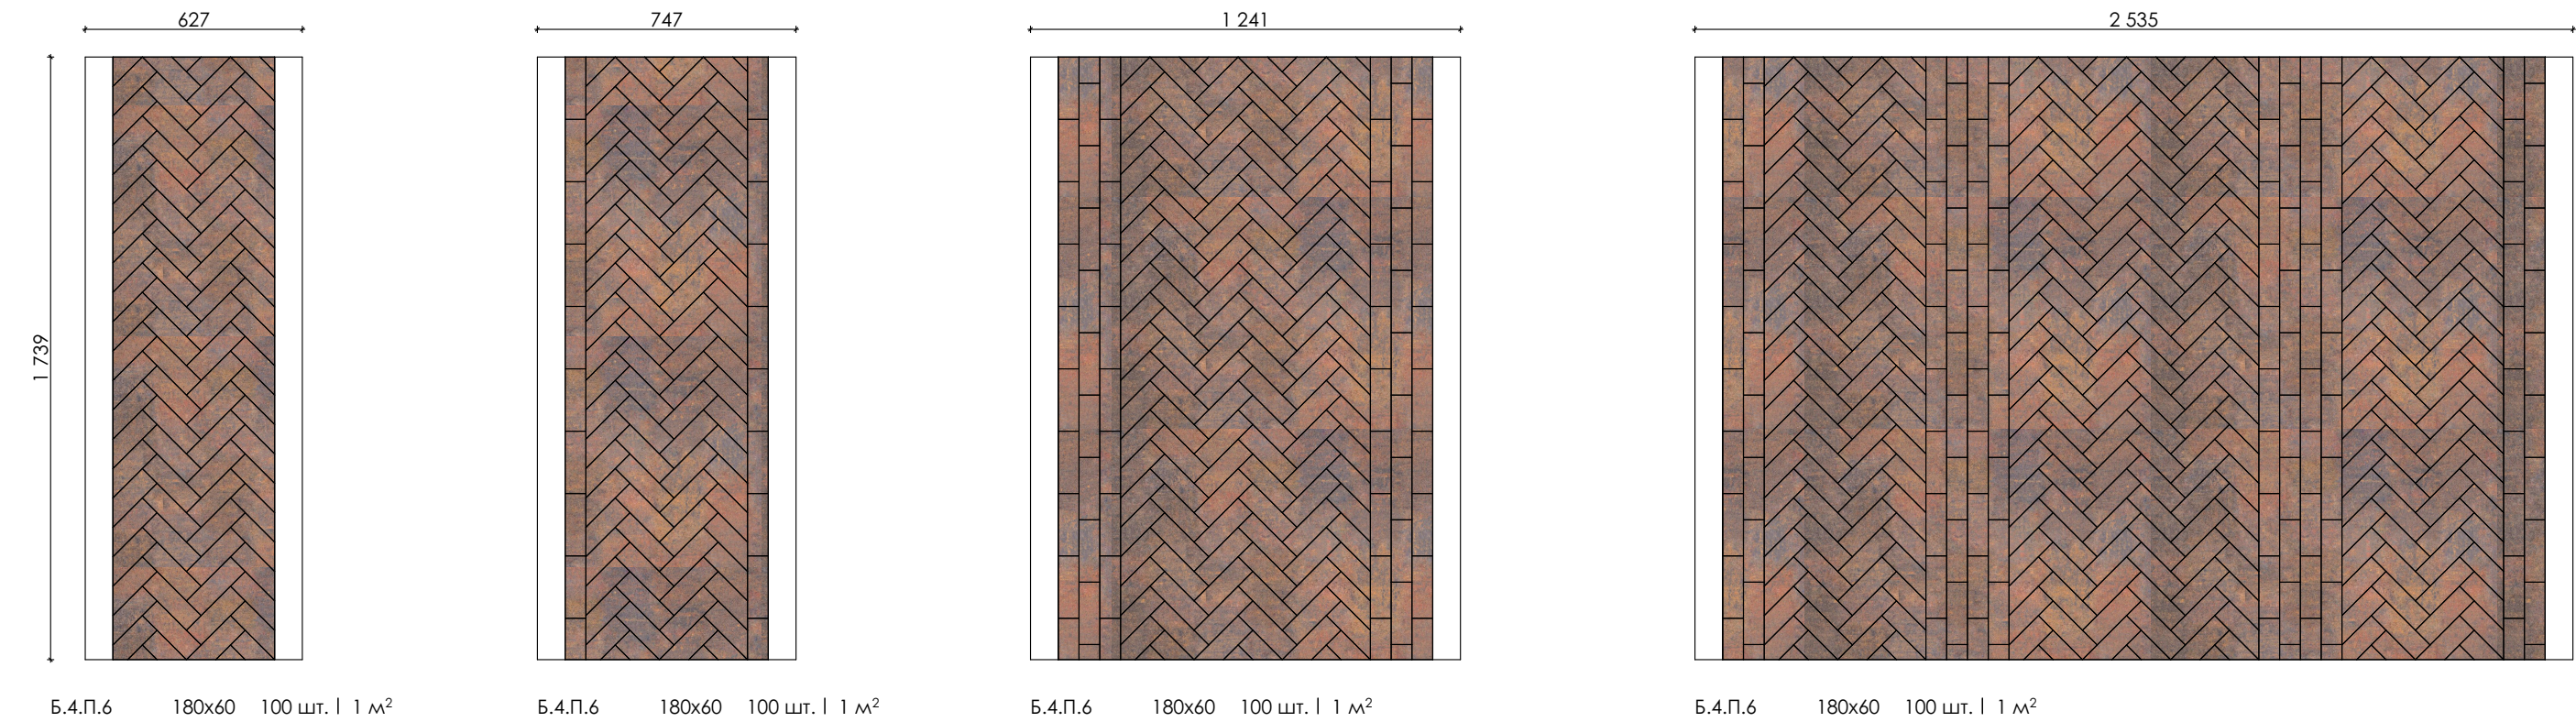


Комбинация плит мощения

1.  Б.4.П.6 Паркет  Арабская ночь

Варианты разбивочной схемы мощения

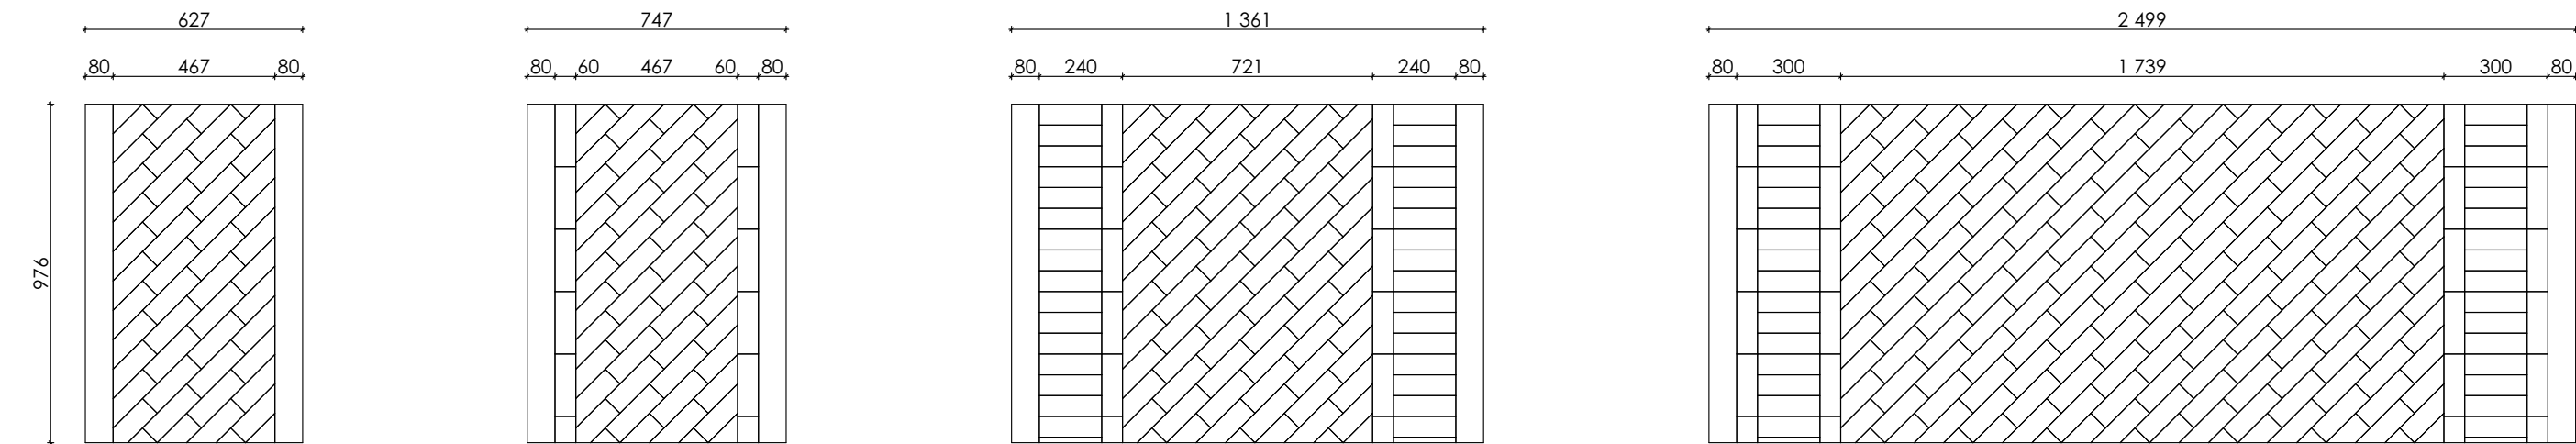

Схемы мощения в цвете

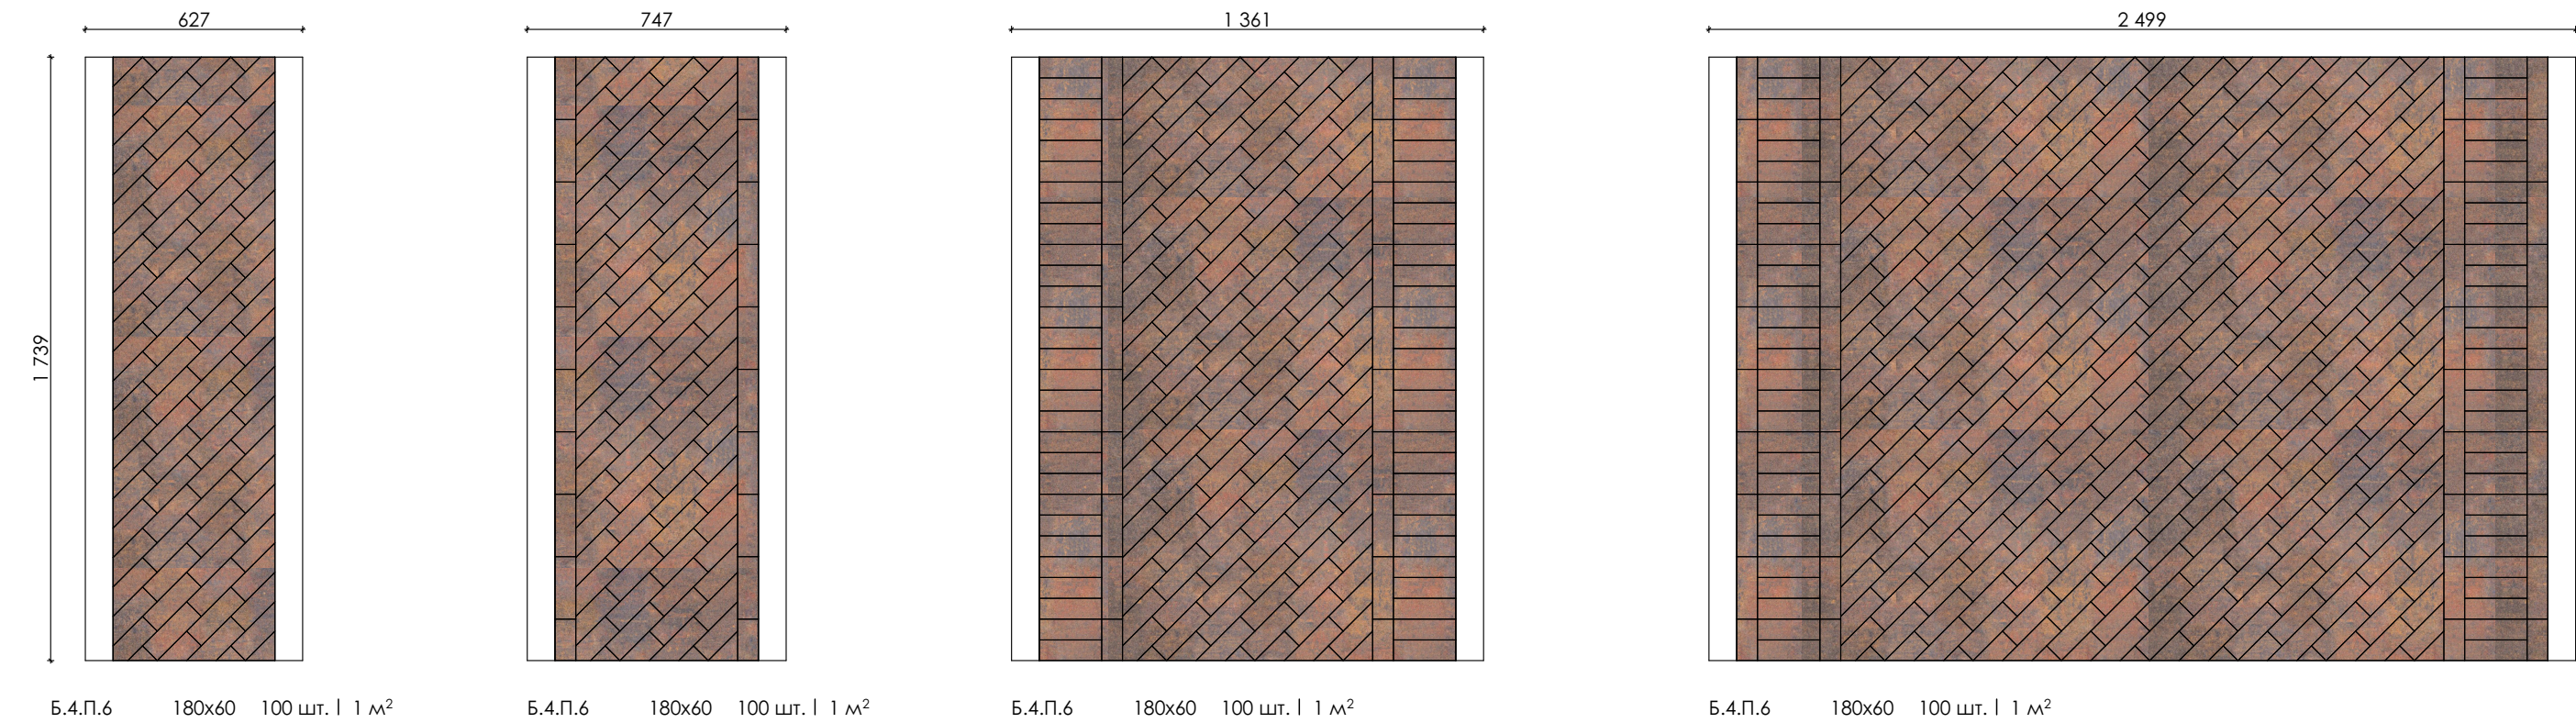

Комбинация плит мощения

1. 

Б.4.П.6 Паркет
2. 

Б.2.П.6 Прямоугольник
2. 


Б.2.П.6 Прямоугольник
- 

Арабская ночь
- 


Арабская ночь
- 

Гранит серый

Варианты разбивочной схемы мощения

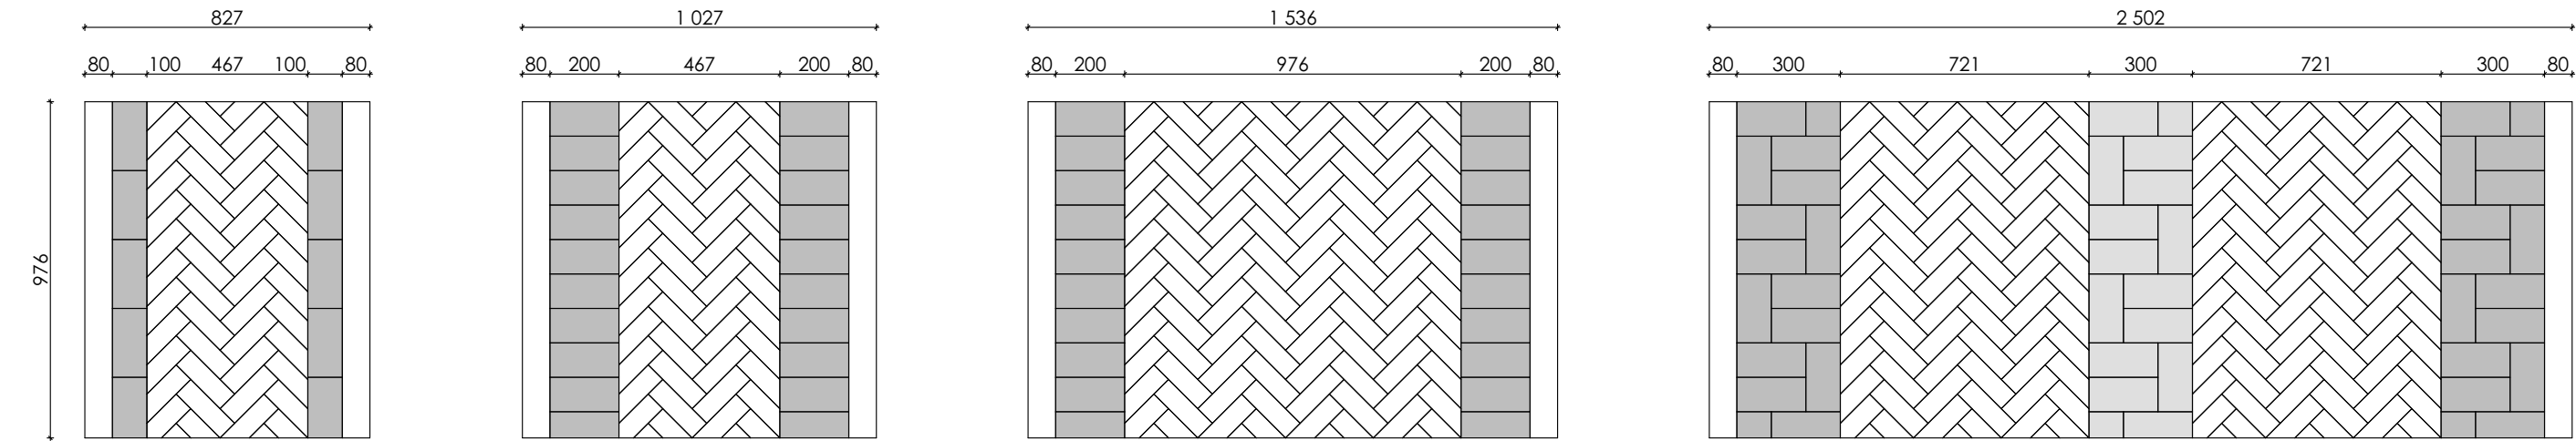

Схемы мощения в цвете

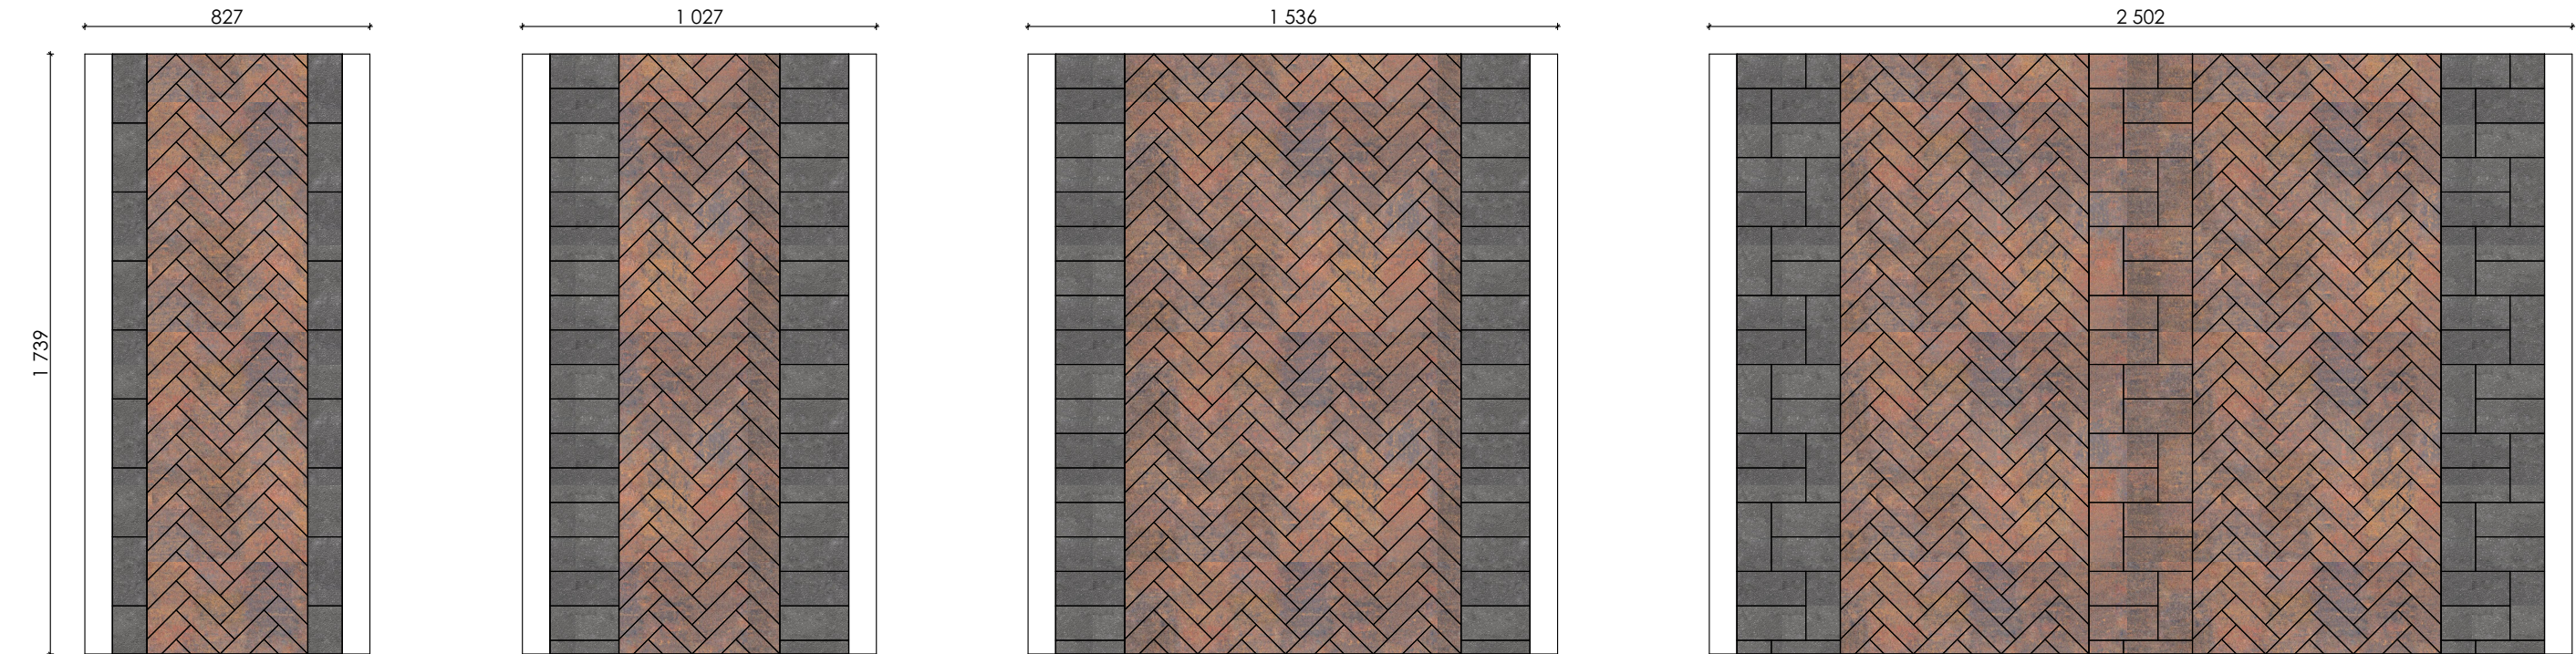

Б.4.П.6 180x60 70 шт. | 0,7 м²
Б.2.П.6 100x200 15 шт. | 0,3 м²

Б.4.П.6 180x60 54 шт. | 0,54 м²
Б.2.П.6 100x200 23 шт. | 0,46 м²

Б.4.П.6 180x60 71 шт. | 0,71 м²
Б.2.П.6 100x200 14 шт. | 0,29 м²

Б.4.П.6 180x60 100 шт. | 0,61 м²
Б.2.П.6 100x200 14 шт. | 0,13 м²
0,26 м²

Комбинация плит мощения

1. 


Б.4.П.6 Паркет
2. 

Б.3.А.6 Абрис
- 


Арабская ночь
- 

Гранит серый

Варианты разбивочной схемы мощения

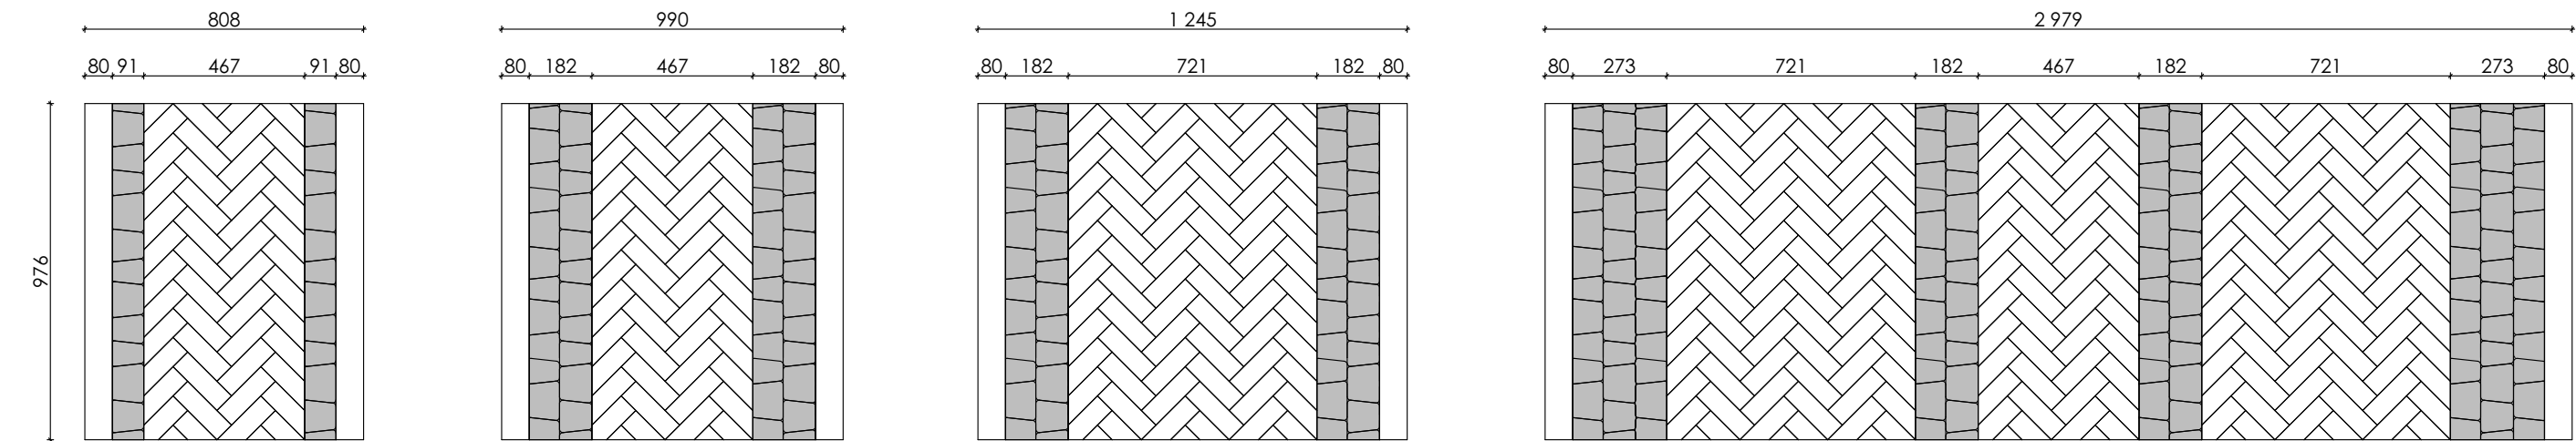

Схемы мощения в цвете

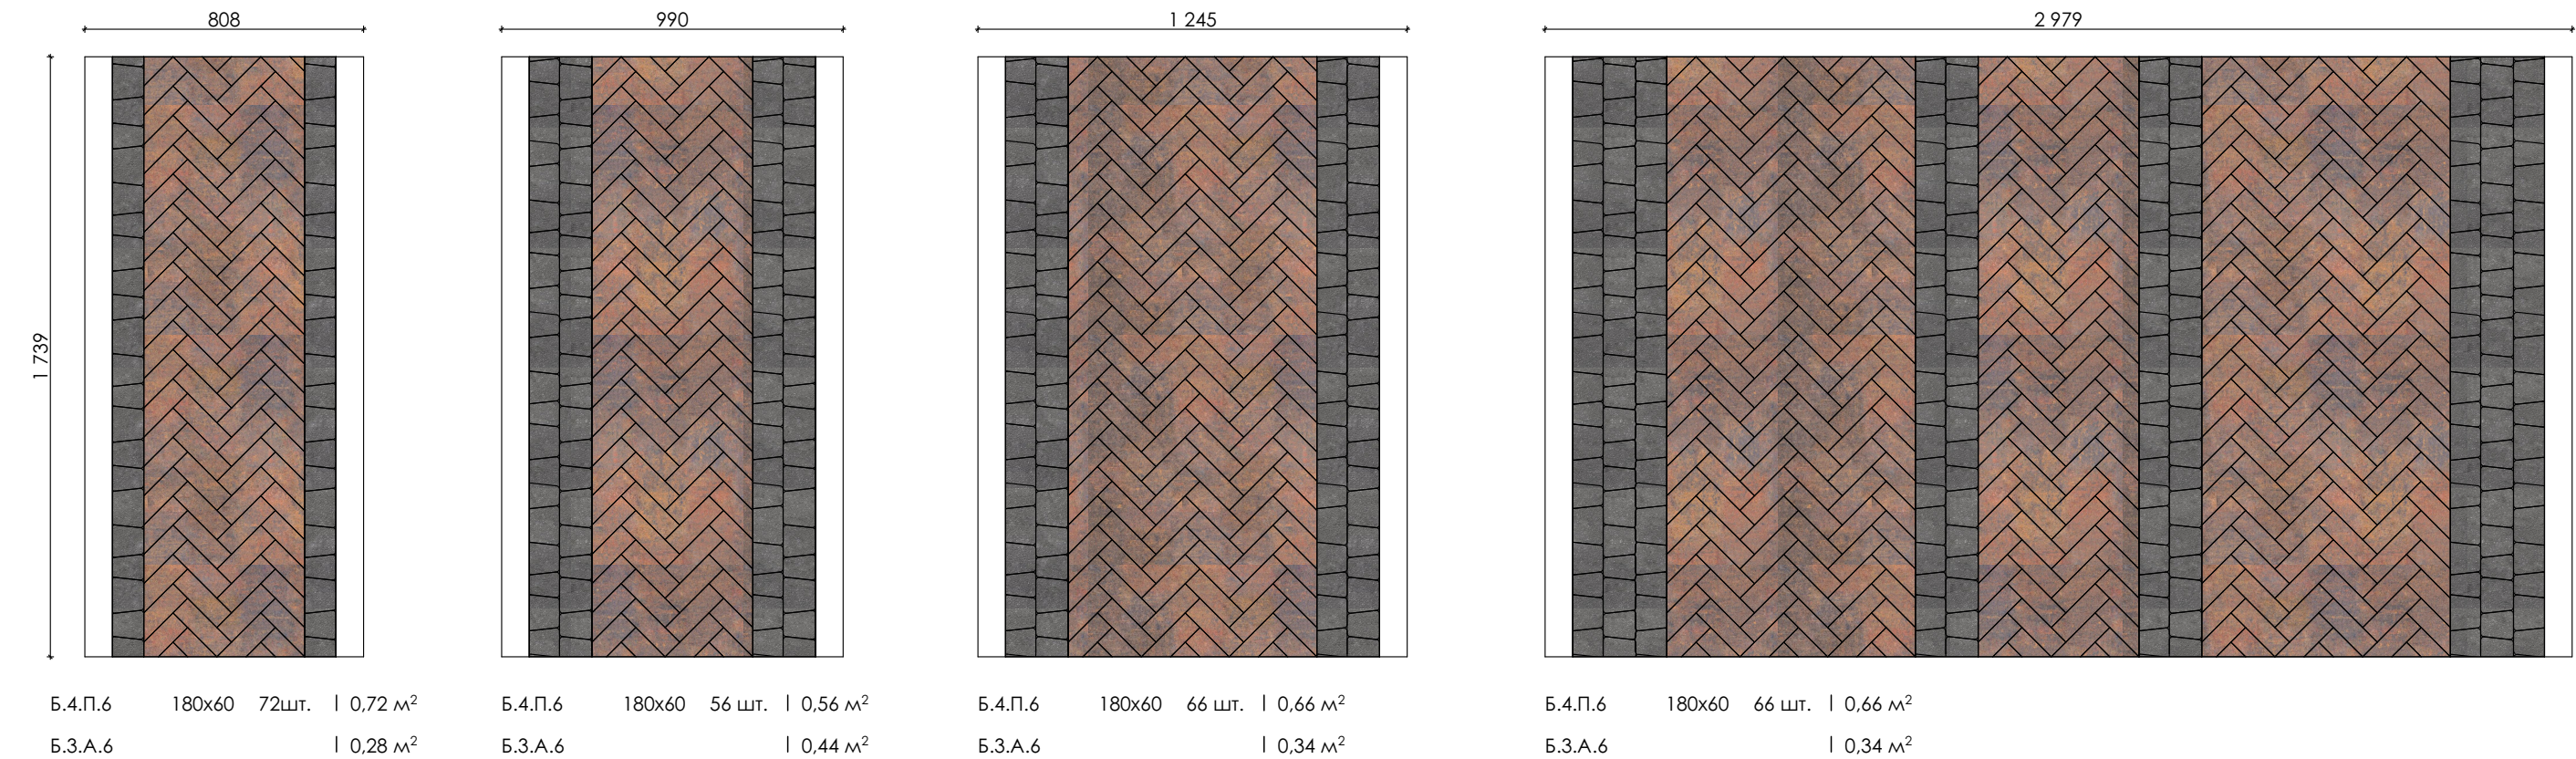

Комбинация плит мощения

1. 


Б.1.КО.6 Классико
2. 

Б.3.А.6 Абрис
- 

Хаски
- 

Хаски

Варианты разбивочной схемы мощения

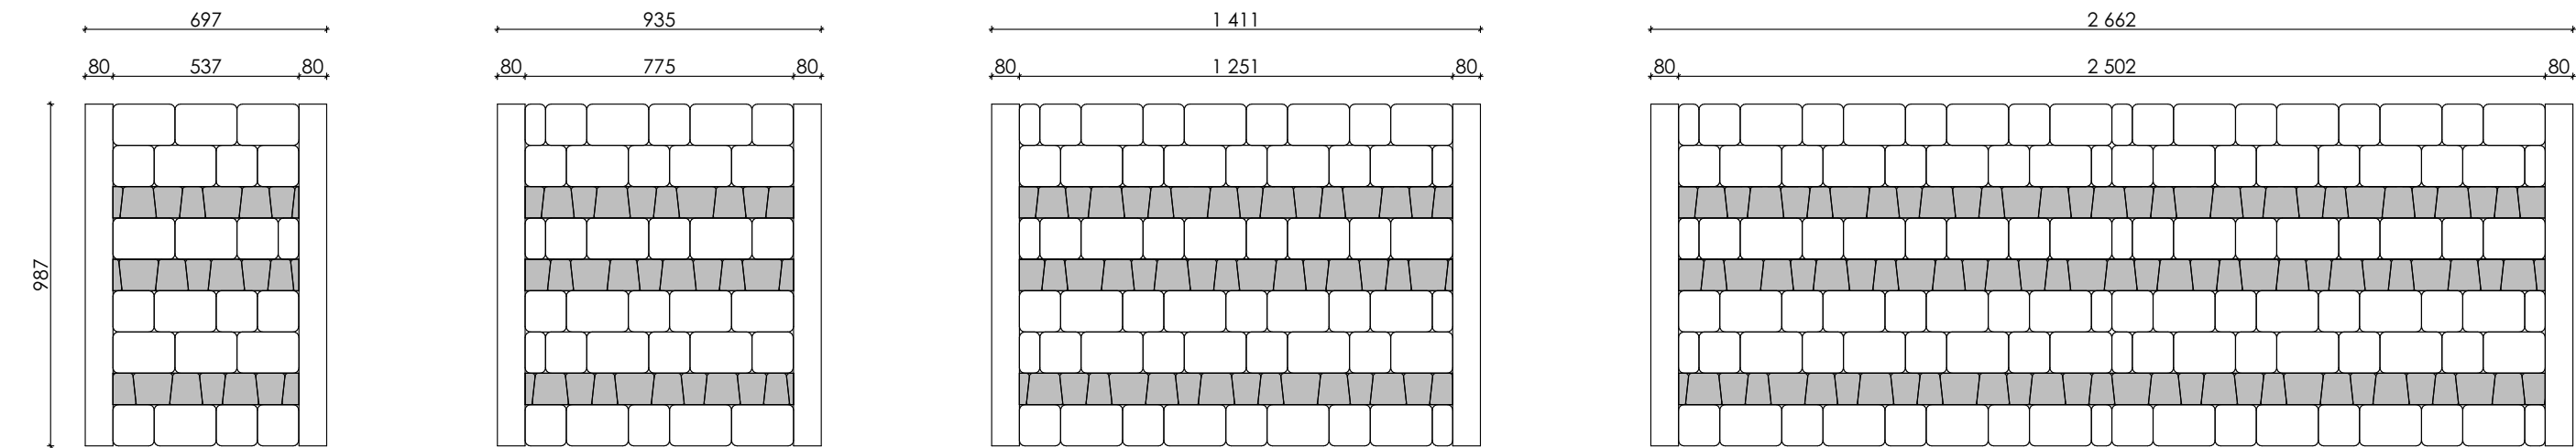

Схемы мощения в цвете



Комбинация плит мощения

1. 


Б.1.КО.6 Классико
2. 

Б.7.Псм.6 Арбор
- 


Осень
- 

Орех

Варианты разбивочной схемы мощения

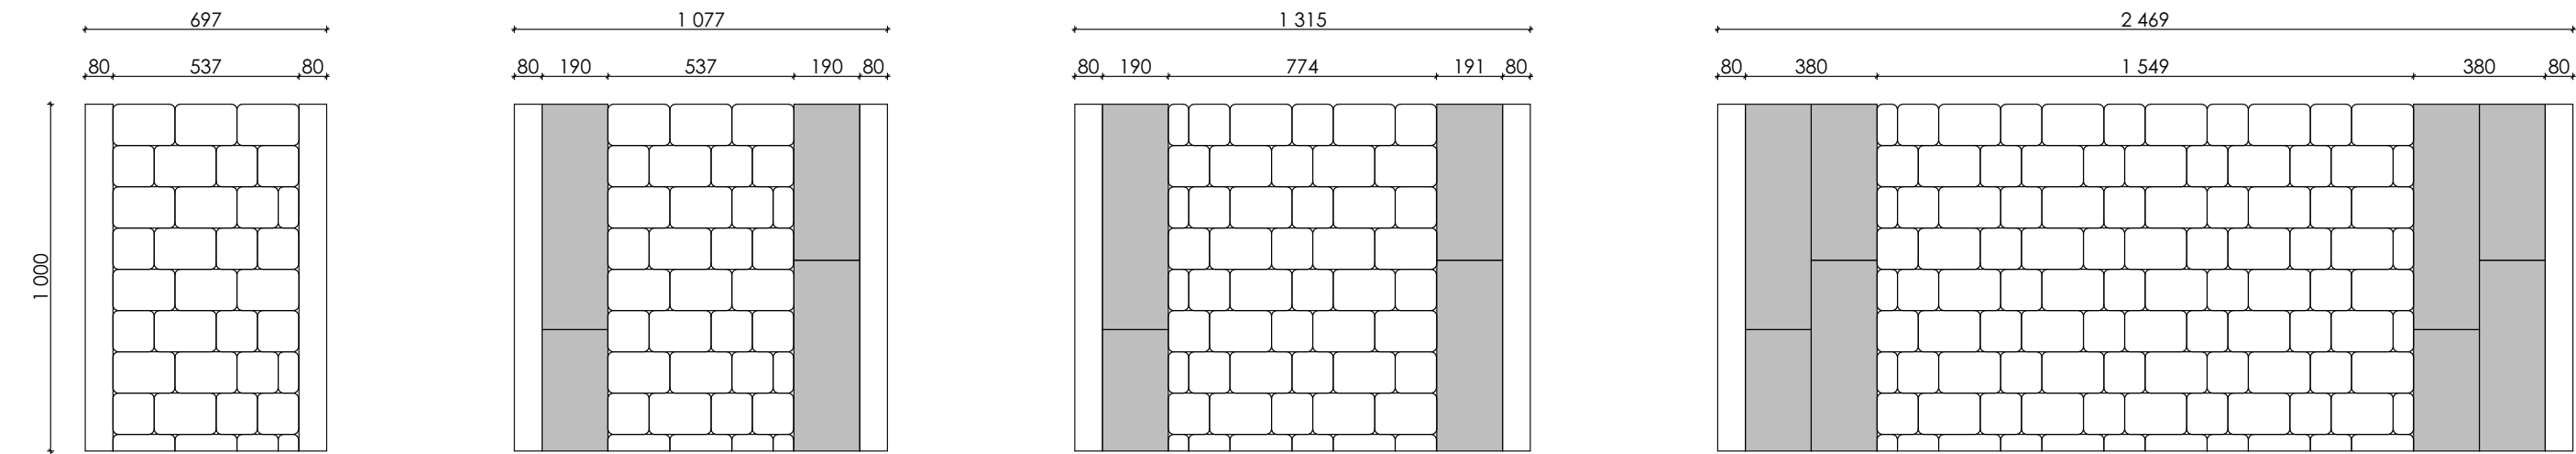

Схемы мощения в цвете

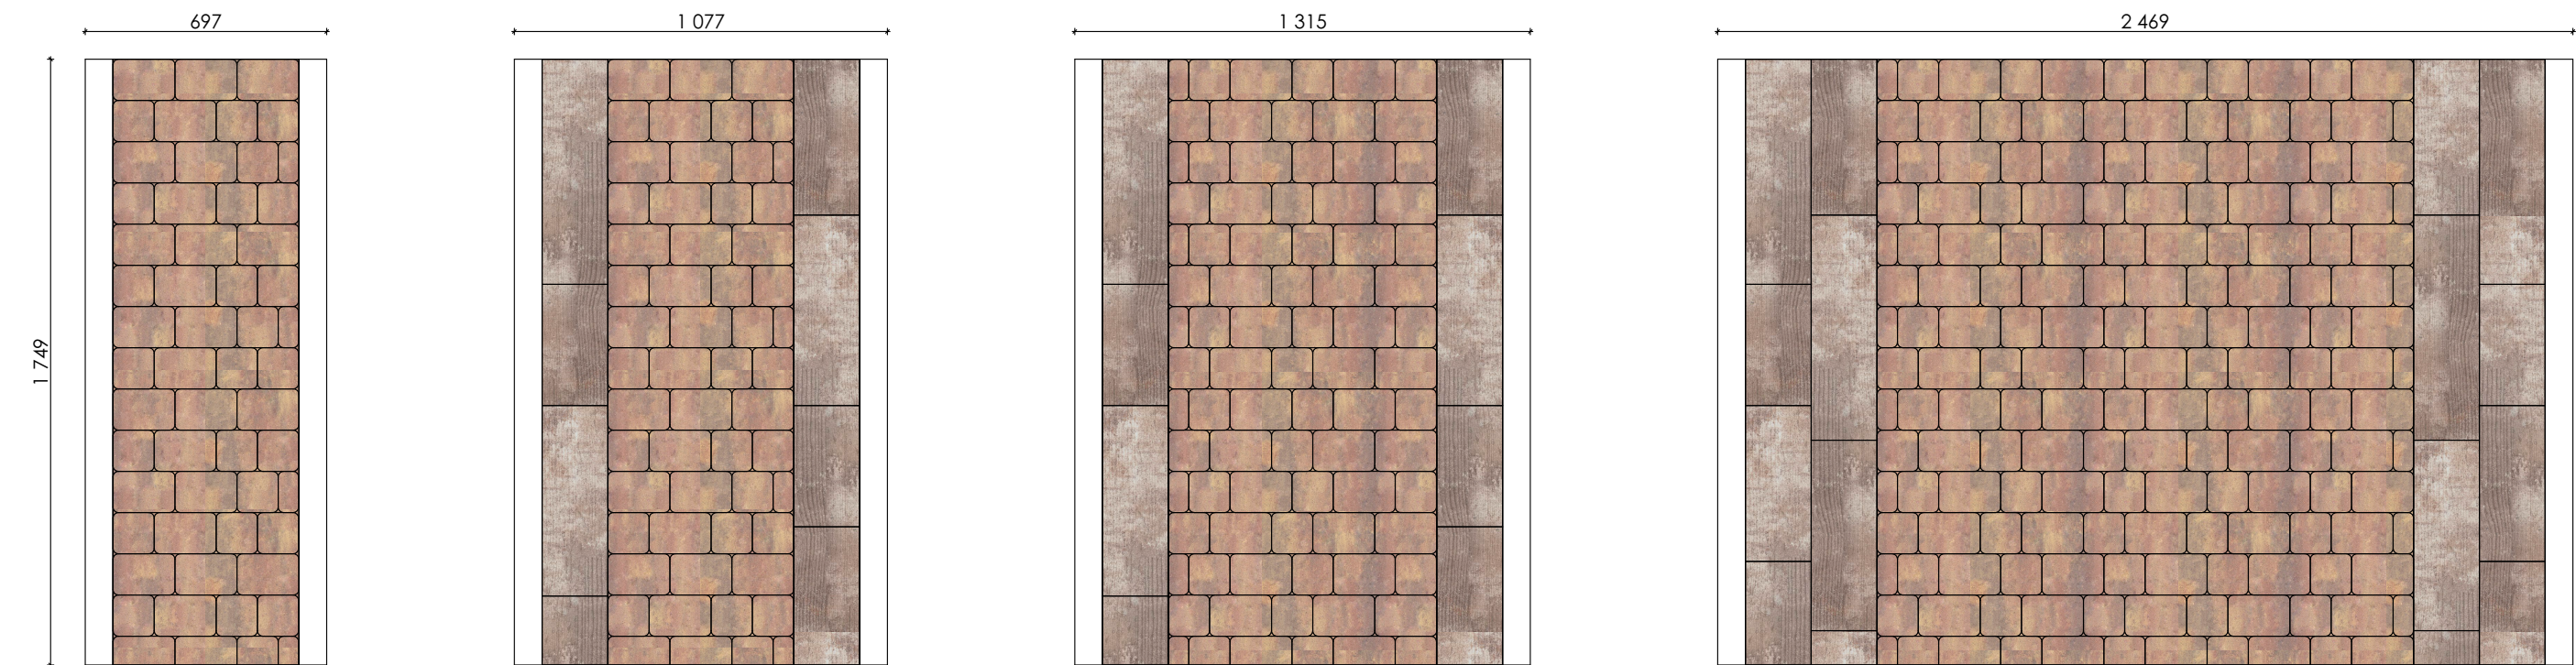

Б.1.КО.6	115x172	27 шт.	1 м²
	115x115	25 шт.	
	115x57	4 шт.	

Б.1.КО.6	115x172	17 шт.	0,58 м²
	115x115	14 шт.	
	115x57	2 шт.	

Б.7.Псм.6	190x650	1 шт.	0,42 м²
	190x550	1 шт.	
	190x450	1 шт.	
	190x350	1 шт.	

Б.1.КО.6	115x172	17 шт.	0,65 м²
	115x115	18 шт.	
	115x57	4 шт.	

Б.7.Псм.6	190x650	1 шт.	0,35 м²
	190x550	1 шт.	
	190x450	1 шт.	
	190x350	1 шт.	

Б.1.КО.6	115x172	17 шт.	0,66 м²
	115x115	18 шт.	
	115x57	4 шт.	

Б.7.Псм.6	190x650	1 шт.	0,34 м²
	190x550	1 шт.	
	190x450	1 шт.	
	190x350	1 шт.	

Комбинация плит мощения

1. 


Б.1.АН.6 Литос
2. 

Б.10.Псм.8 Ригель
- 


Шунгит
- 

Шунгит

Варианты разбивочной схемы мощения

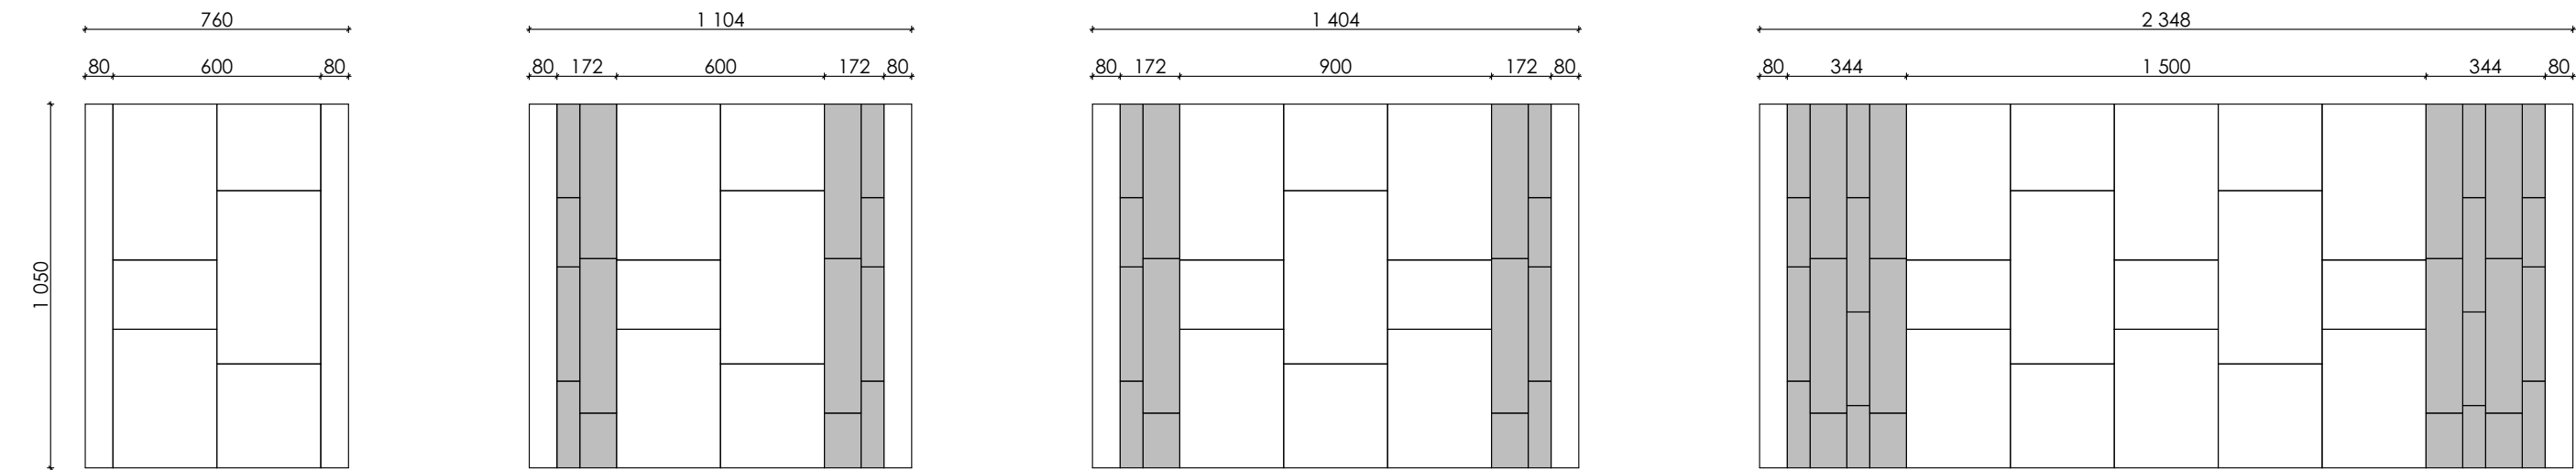

Схемы мощения в цвете

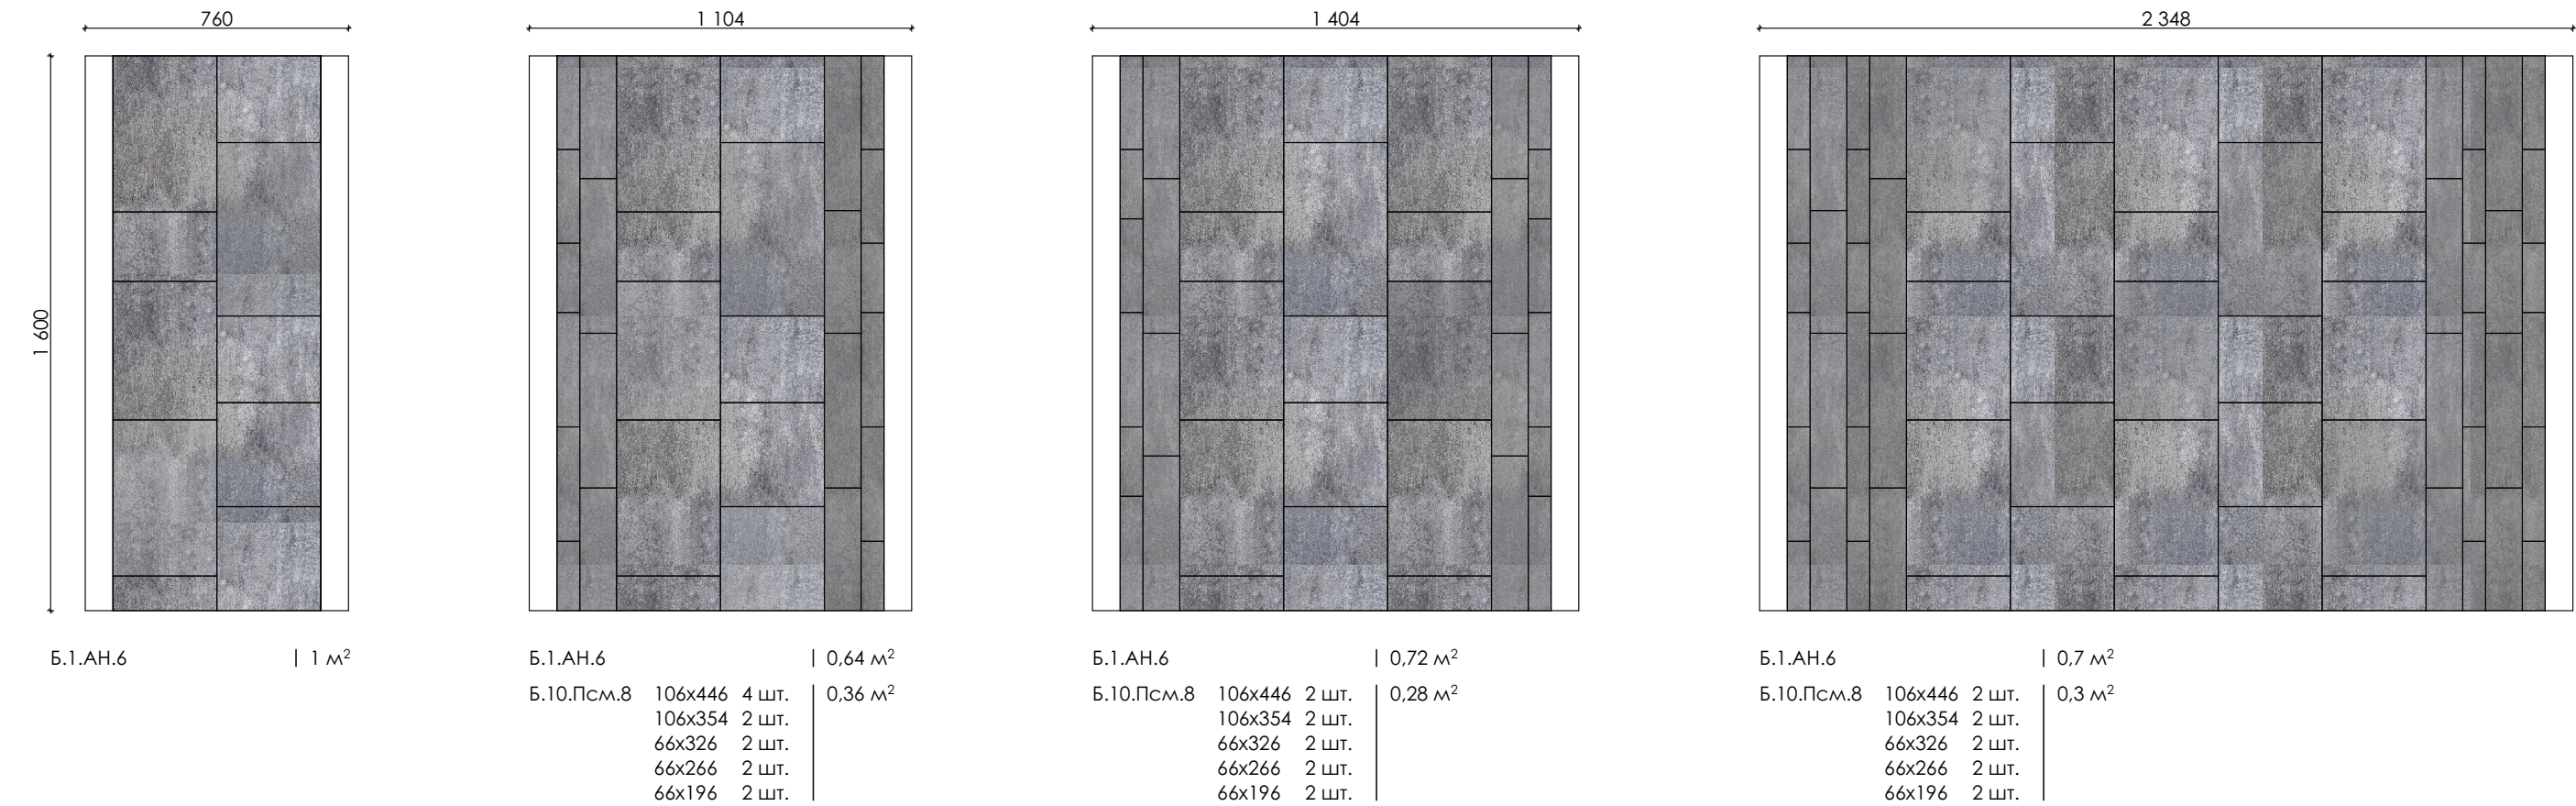

Комбинация плит мощения

1. 


Б.1.АН.6 Литос
2. 

Б.10.Псм.8 Ригель
- 


Доломит
- 

Шунгит

Варианты разбивочной схемы мощения

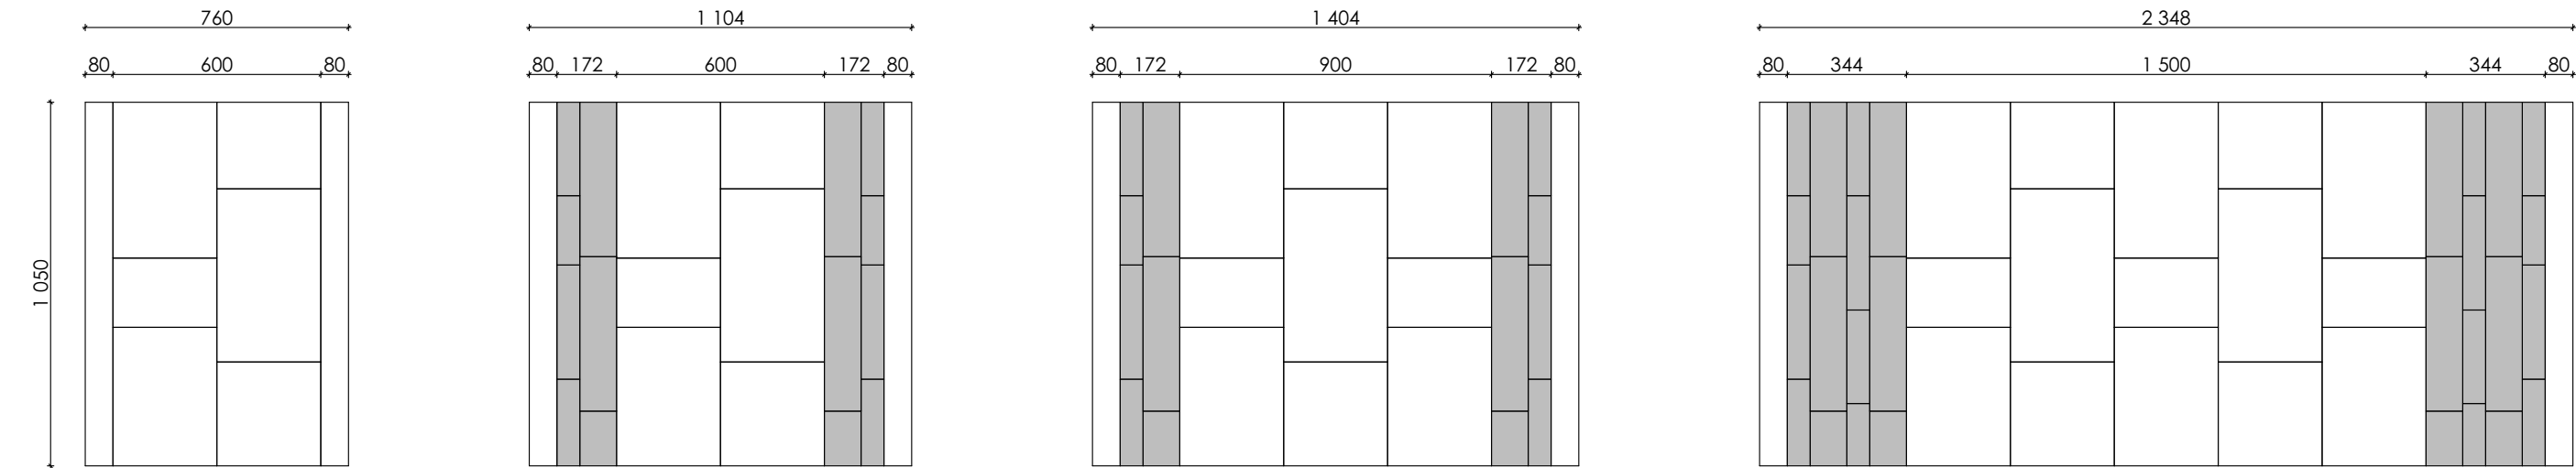

Схемы мощения в цвете

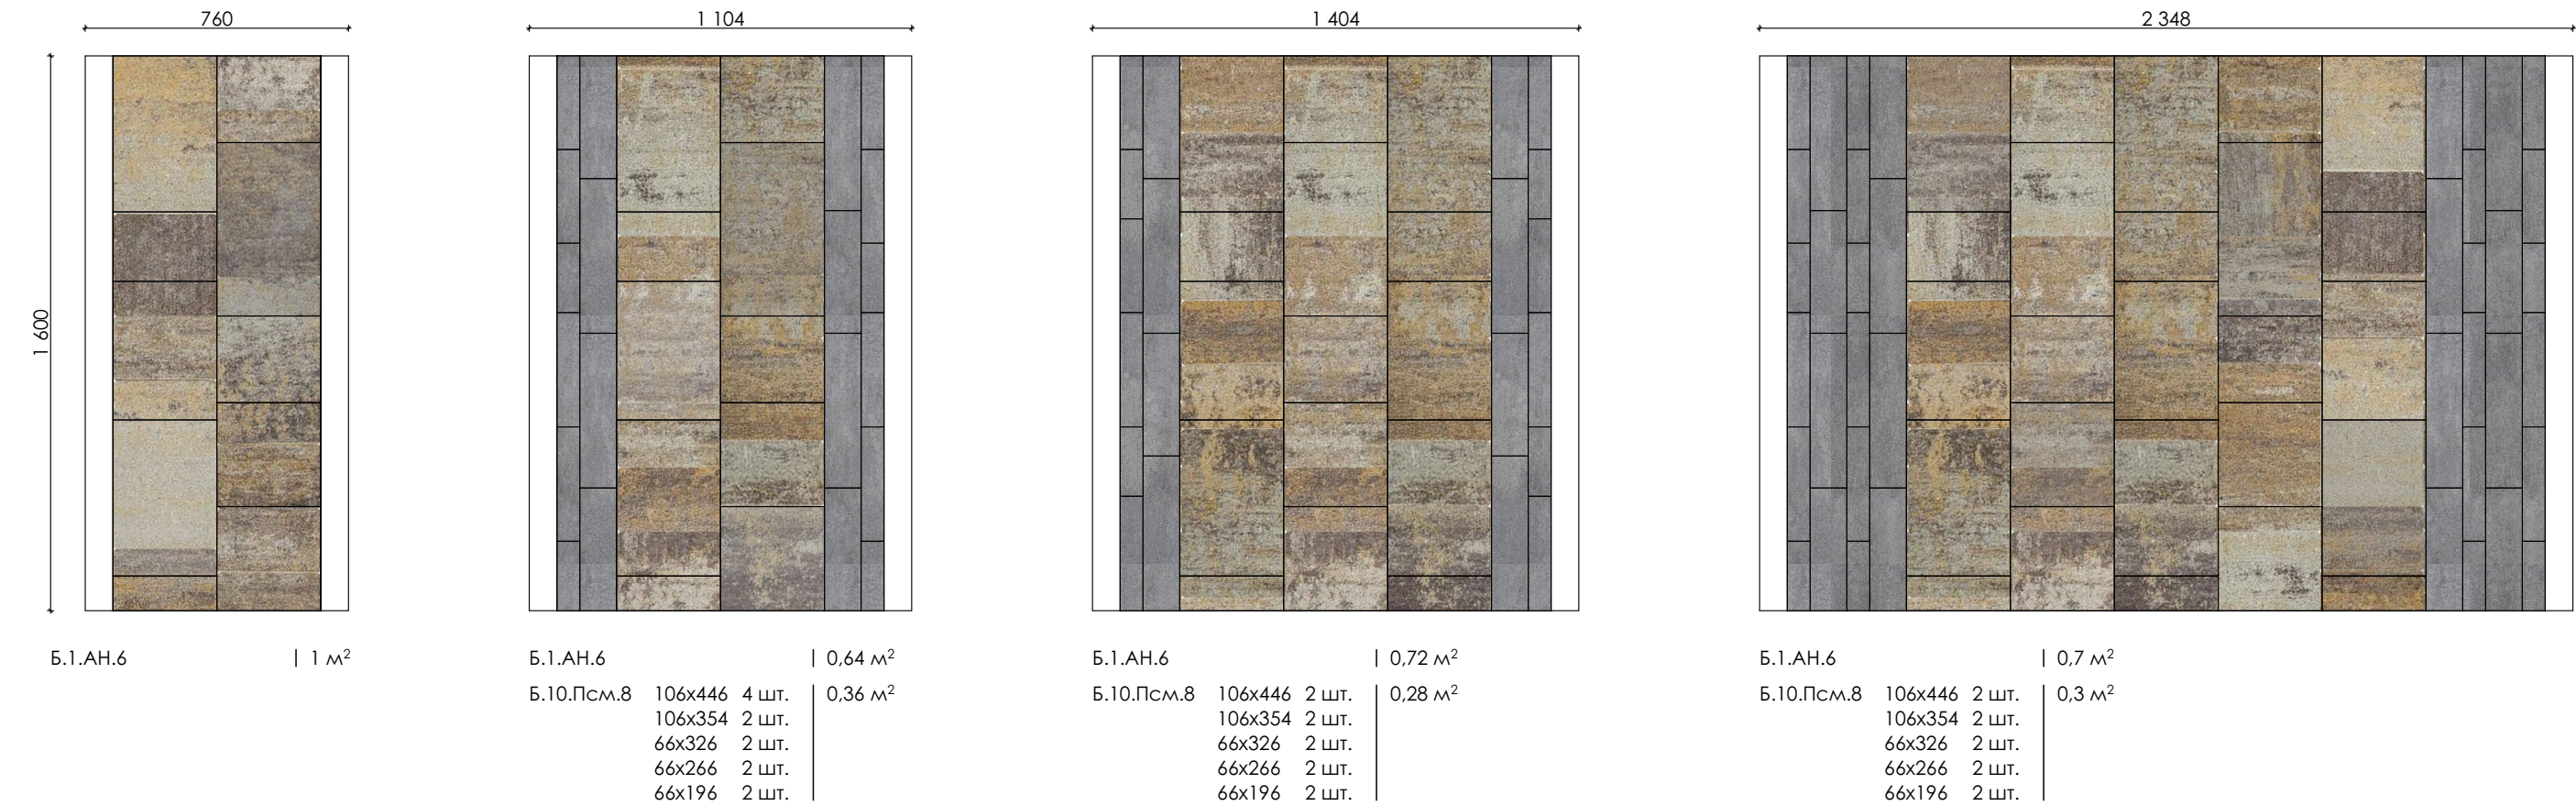

Комбинация плит мощения

1. 


Б.1.АН.6 Литос
2. 

Б.18.Псм.6 Регата
- 

Степняк
- 

Шунгит

Варианты разбивочной схемы мощения

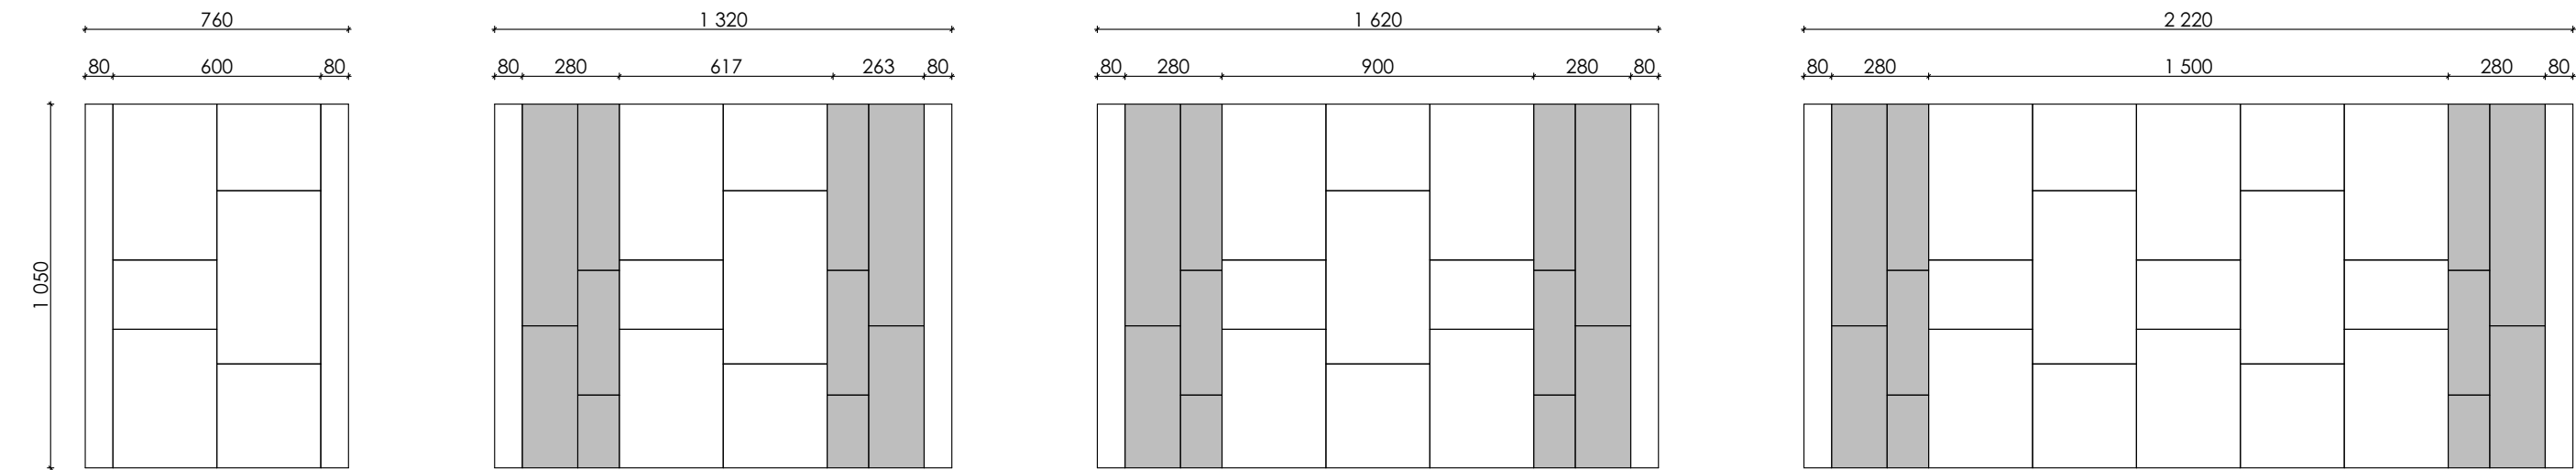

Схемы мощения в цвете



Комбинация плит мощения

1. 

Б.10.Псм.8 Ригель
2. 

Б.18.Псм.6 Регата
3. 


Б.3.А.6 Абрис
- 

Шунгит
- 

Шунгит
- 

Антрацит

Варианты разбивочной схемы мощения

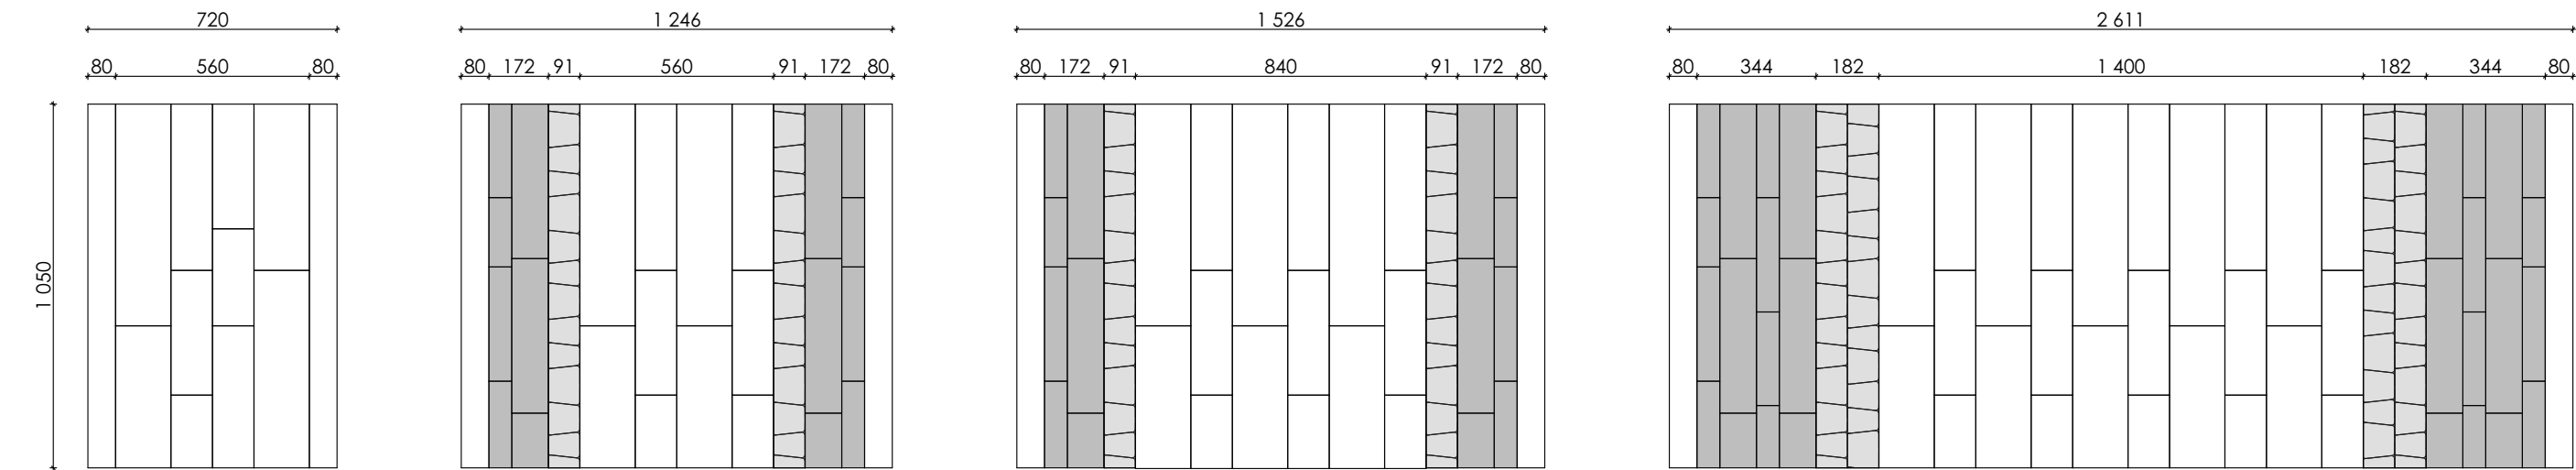

Схемы мощения в цвете

